



PLANTA COBERTURA  
ESCALA 1/50


- LEGENDA
- RUFO METÁLICO
  - CALHA METÁLICA
  - COBERTURA METÁLICA

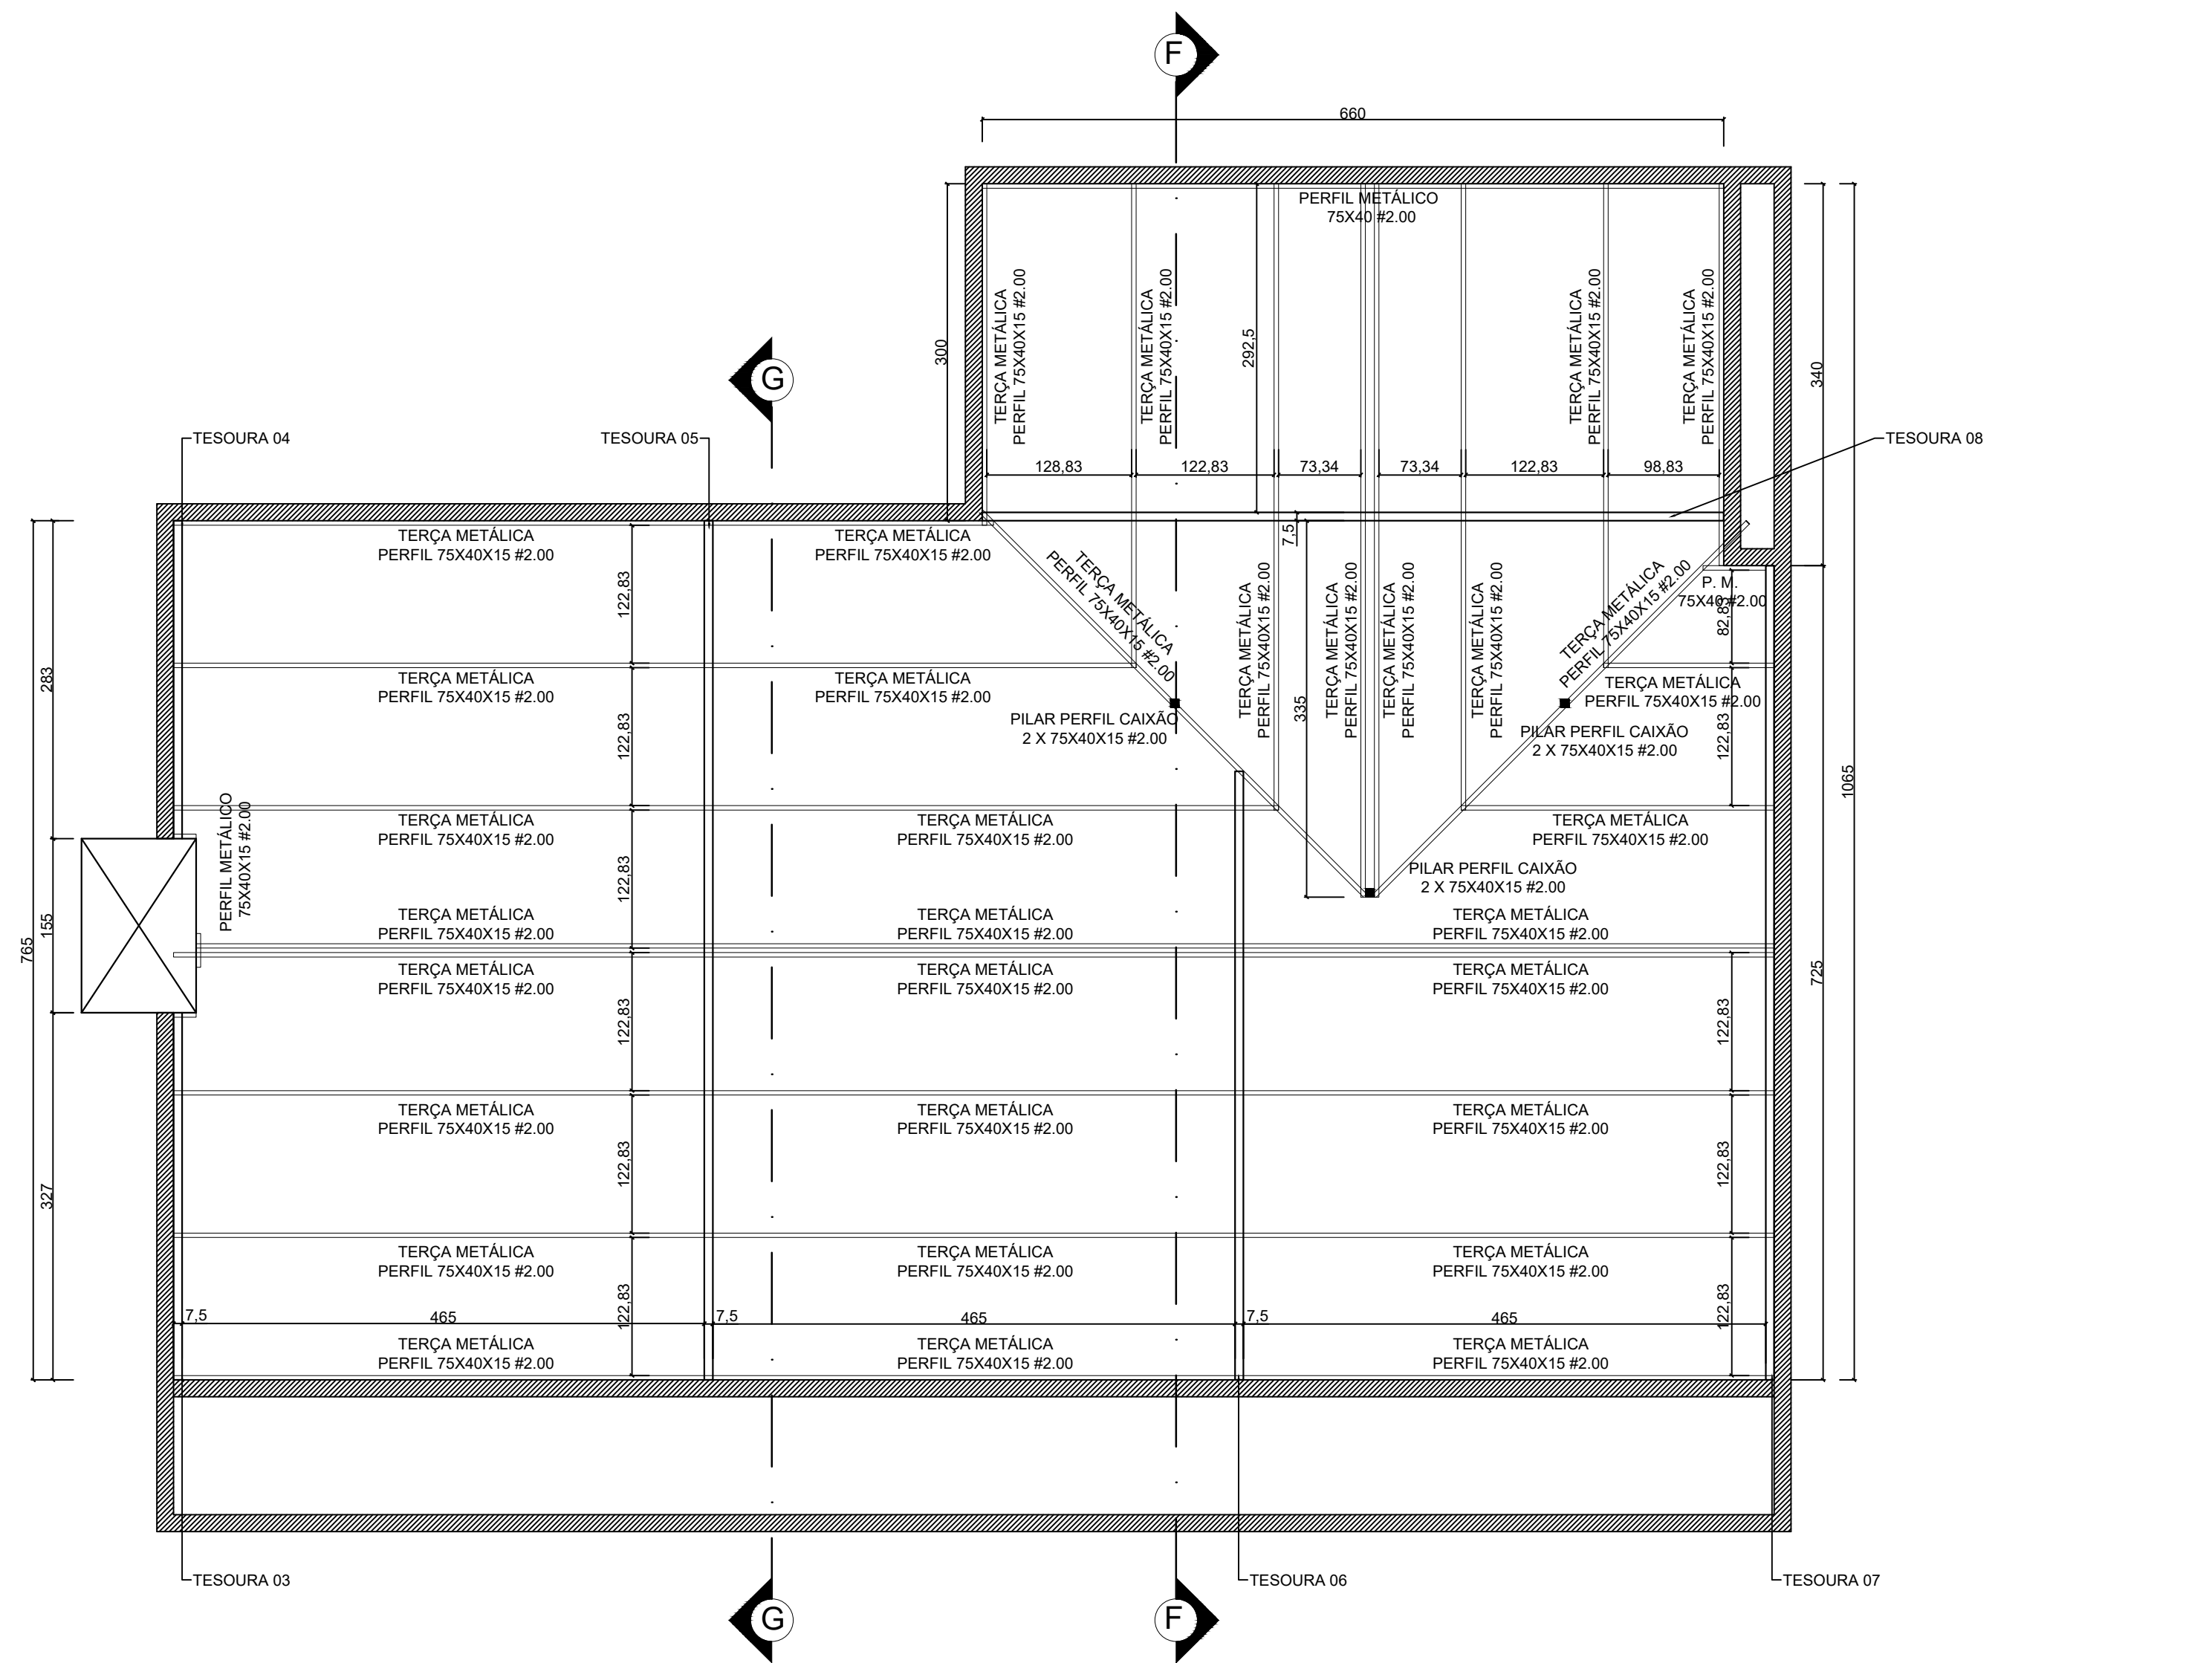


ESTRUTURAL COBERTURA BLOCO 02  
ESCALA 1/50

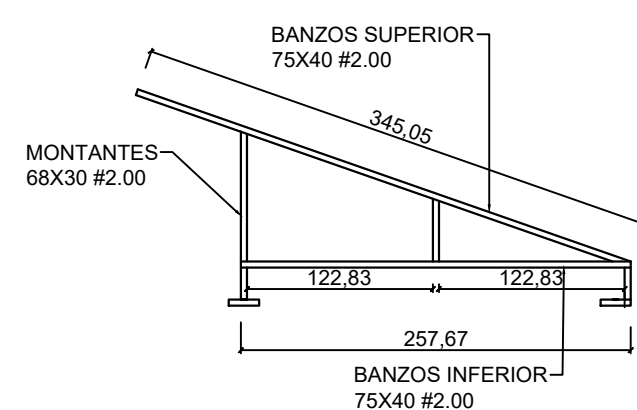


DET. TESOURA 03  
ESCALA 1/50

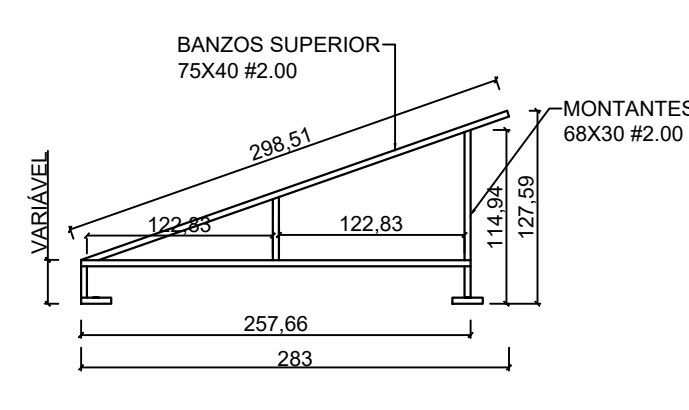


DET. TESOURA 04  
ESCALA 1/50

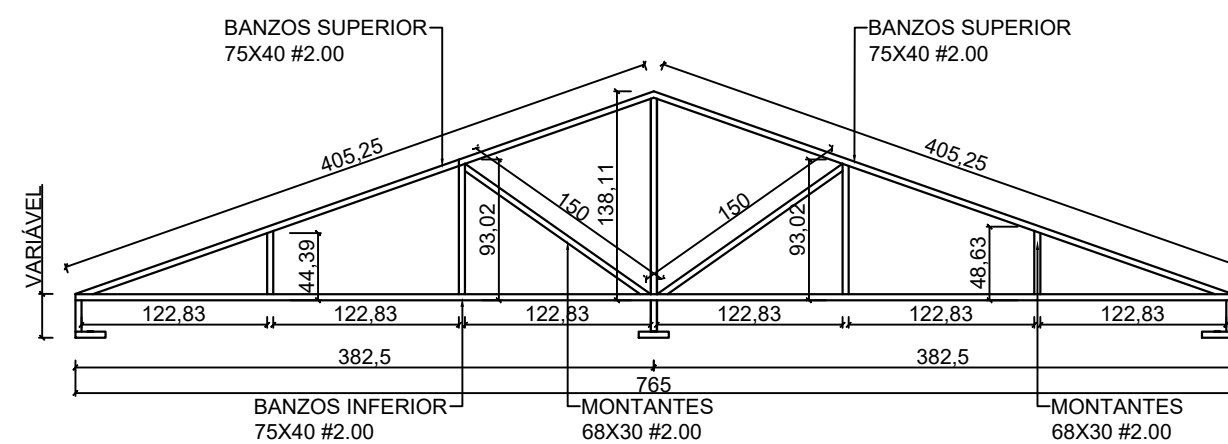


DET. TESOURA 05  
ESCALA 1/50

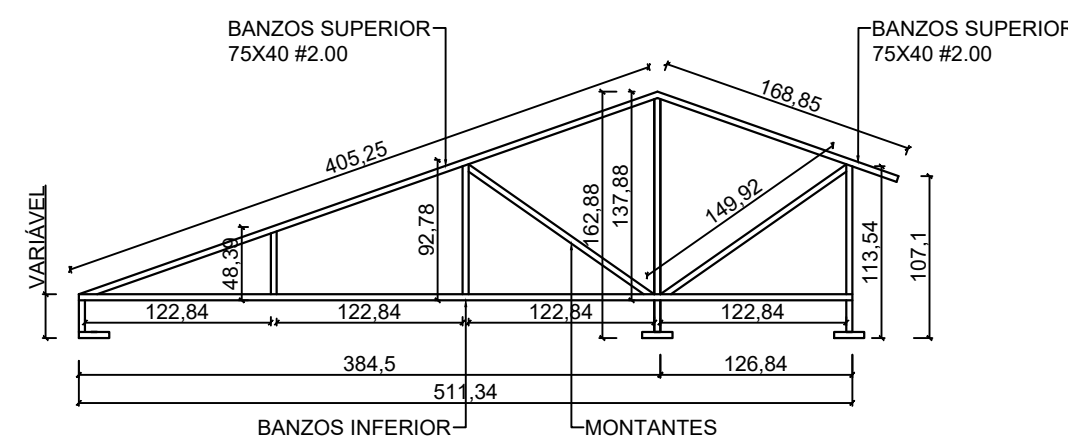


DET. TESOURA 06  
ESCALA 1/50

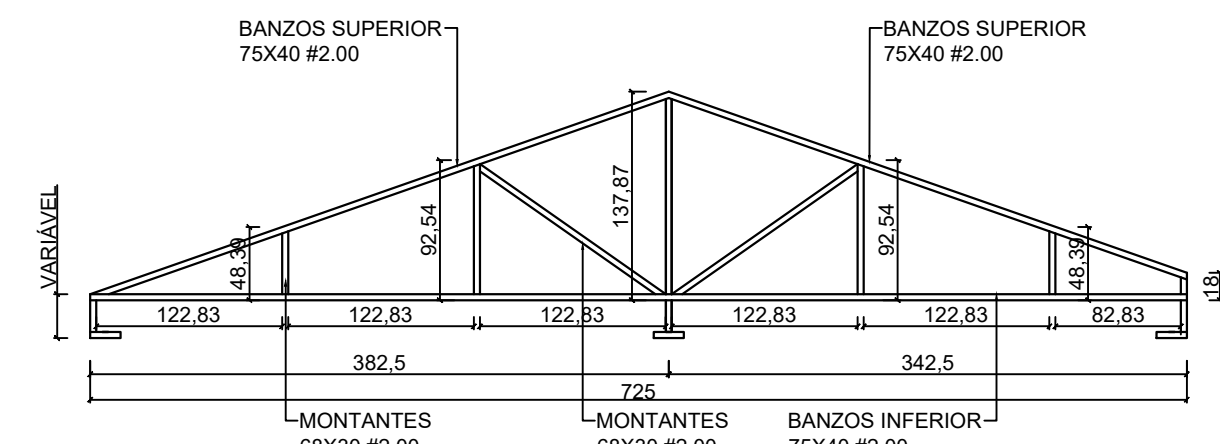


DET. TESOURA 07  
ESCALA 1/50

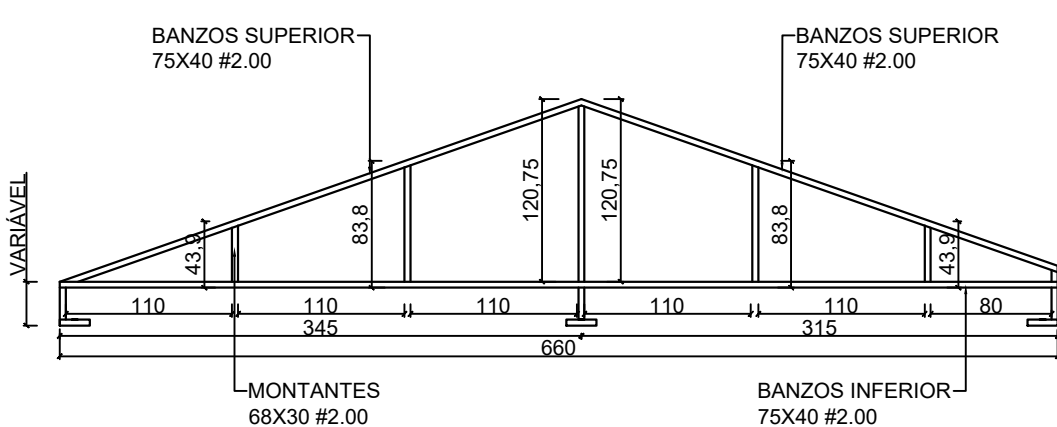

DET. TESOURA 08  
ESCALA 1/50

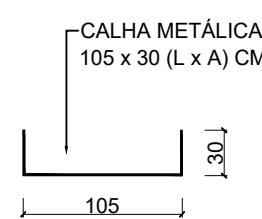

DET. CORTE CALHA  
ESCALA 1/50

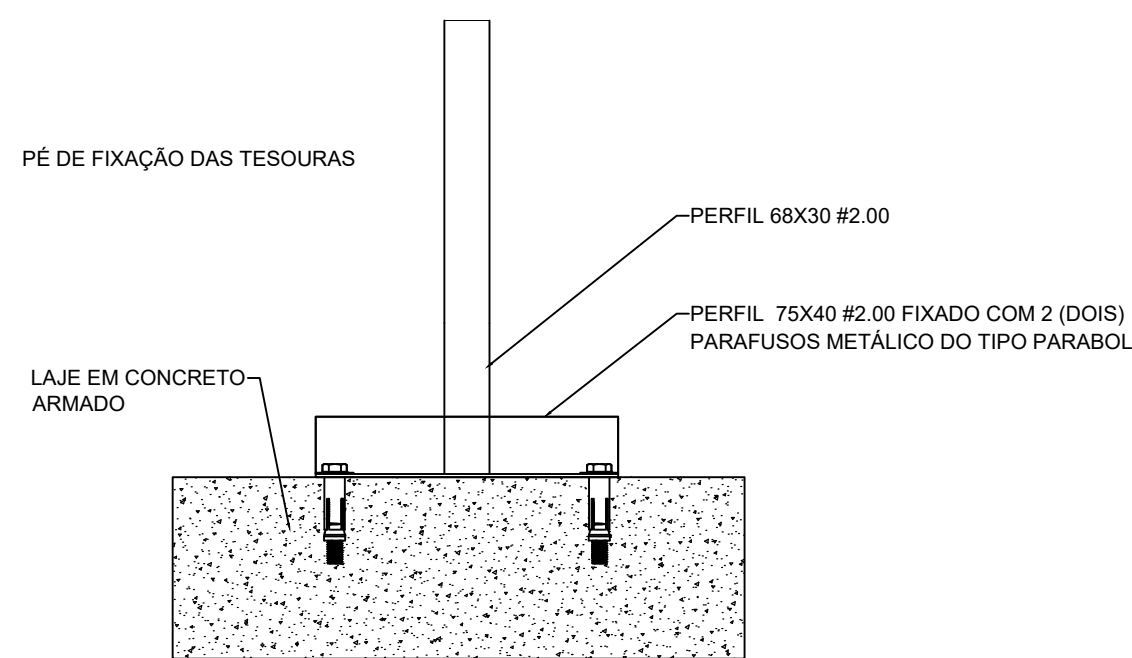

DET. FIXAÇÃO TESOURAS  
ESCALA S/E

TODAS AS MEDIDAS DEVERÃO SER CONFERIDAS IN LOCO, ANTES DA CONFEÇÃO DE TESOURAS, TELHAS METÁLICAS E CALHAS PARA CORRETA INSTALAÇÃO DAS MESMAS

MUNICÍPIO DE RENASCENÇA - PR			
RUA GETÚLIO VARGAS, 901 - FONE: (046) 3550-8300 - CEP: 85.810-000			
ADMINISTRAÇÃO	RESP. TÉCNICO	PRANCHA	
IDALIR JOÃO ZANELLA	ENG. CIVIL JOÃO PAULO BASNIAK BOESE	02/05	
PROJETO	CHIA-PR 13457ND	COBERTURA	
ORÇAMENTO	REFORMA CMEI GIRASSOL	ÁREA	991,05 m²
ESPECIFICAÇÕES	PLANTA COBERTURA - BLOCO 02	DATA	Julho/2022
ESTRUTURAL COBERTURA - BLOCO 02	DET. FIXAÇÃO TESOURAS	LOTE	CH 49
DET. TESOURA 04, 05, 06, 07, 08	DET. CORTE CALHA	ESCALAS	Indicada
LOCAL	Rua Costa e Silva	DESENHISTA	
MUNICÍPIO	RENASCENÇA	ESTADO	PARANÁ