



FACHADA FRONTAL
ESCALA 1/75

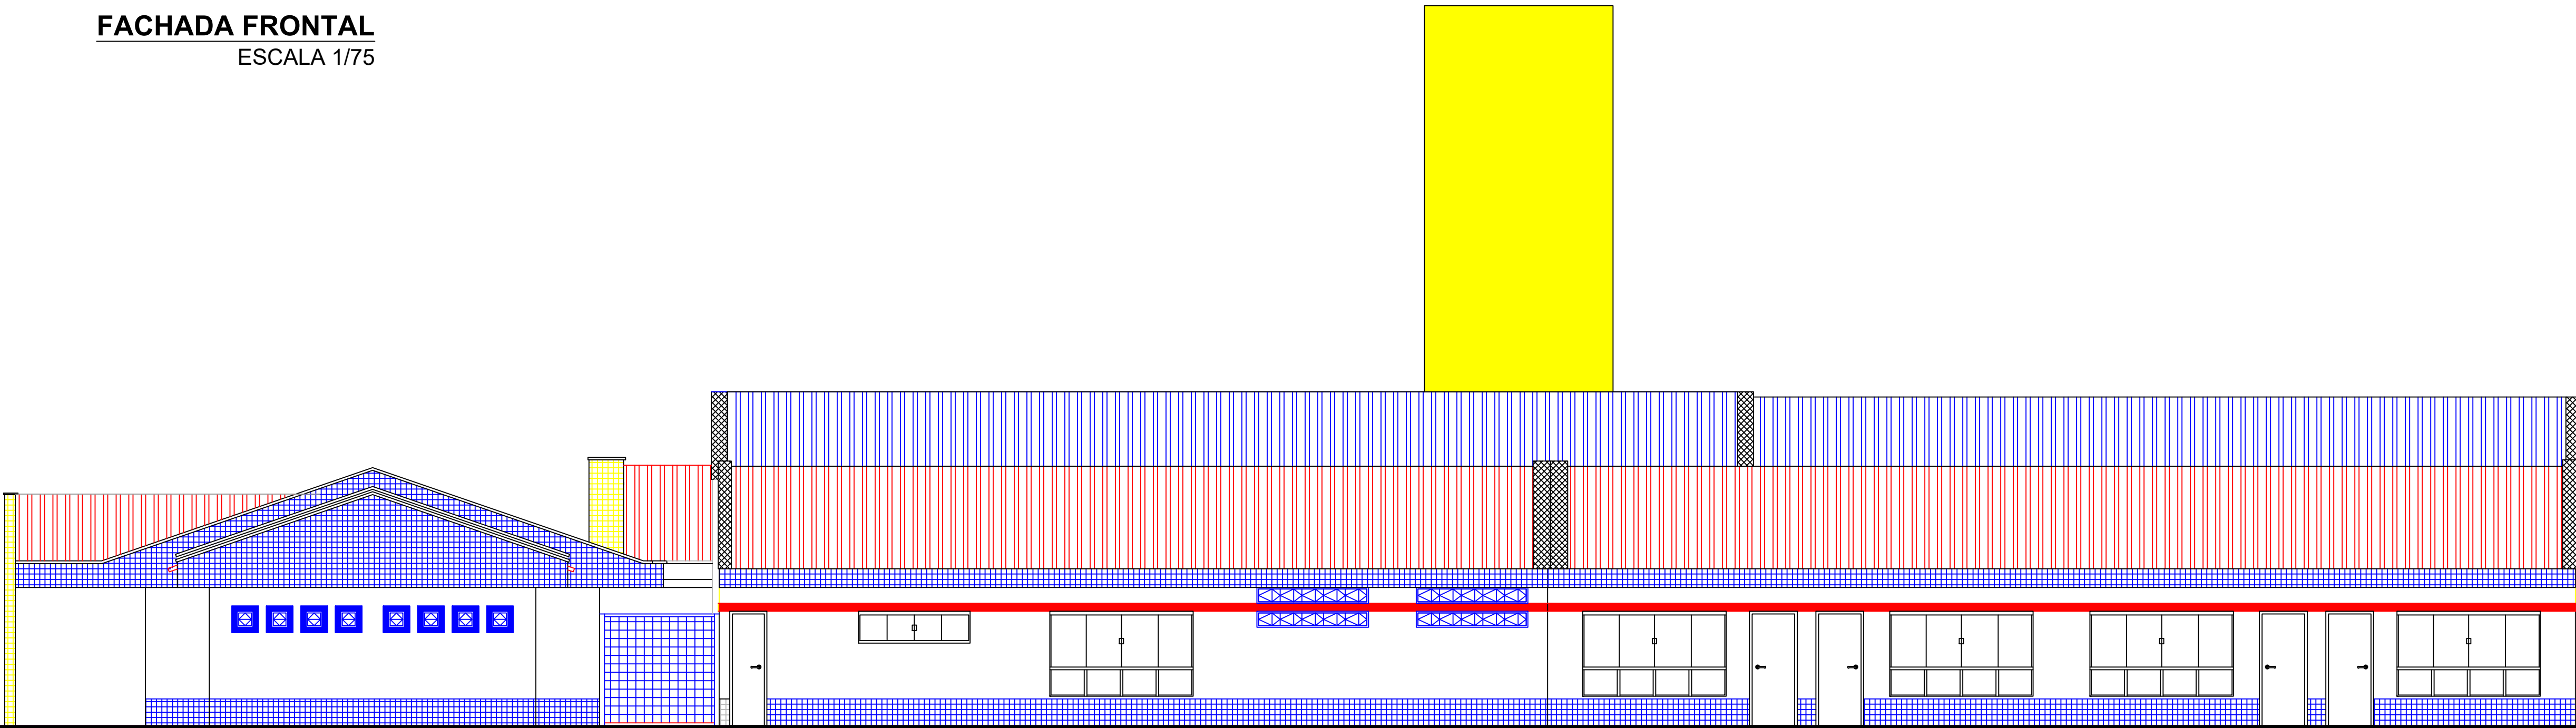

FACHADA LATERAL DIREITA BLOCO 01 E 05
ESCALA 1/75

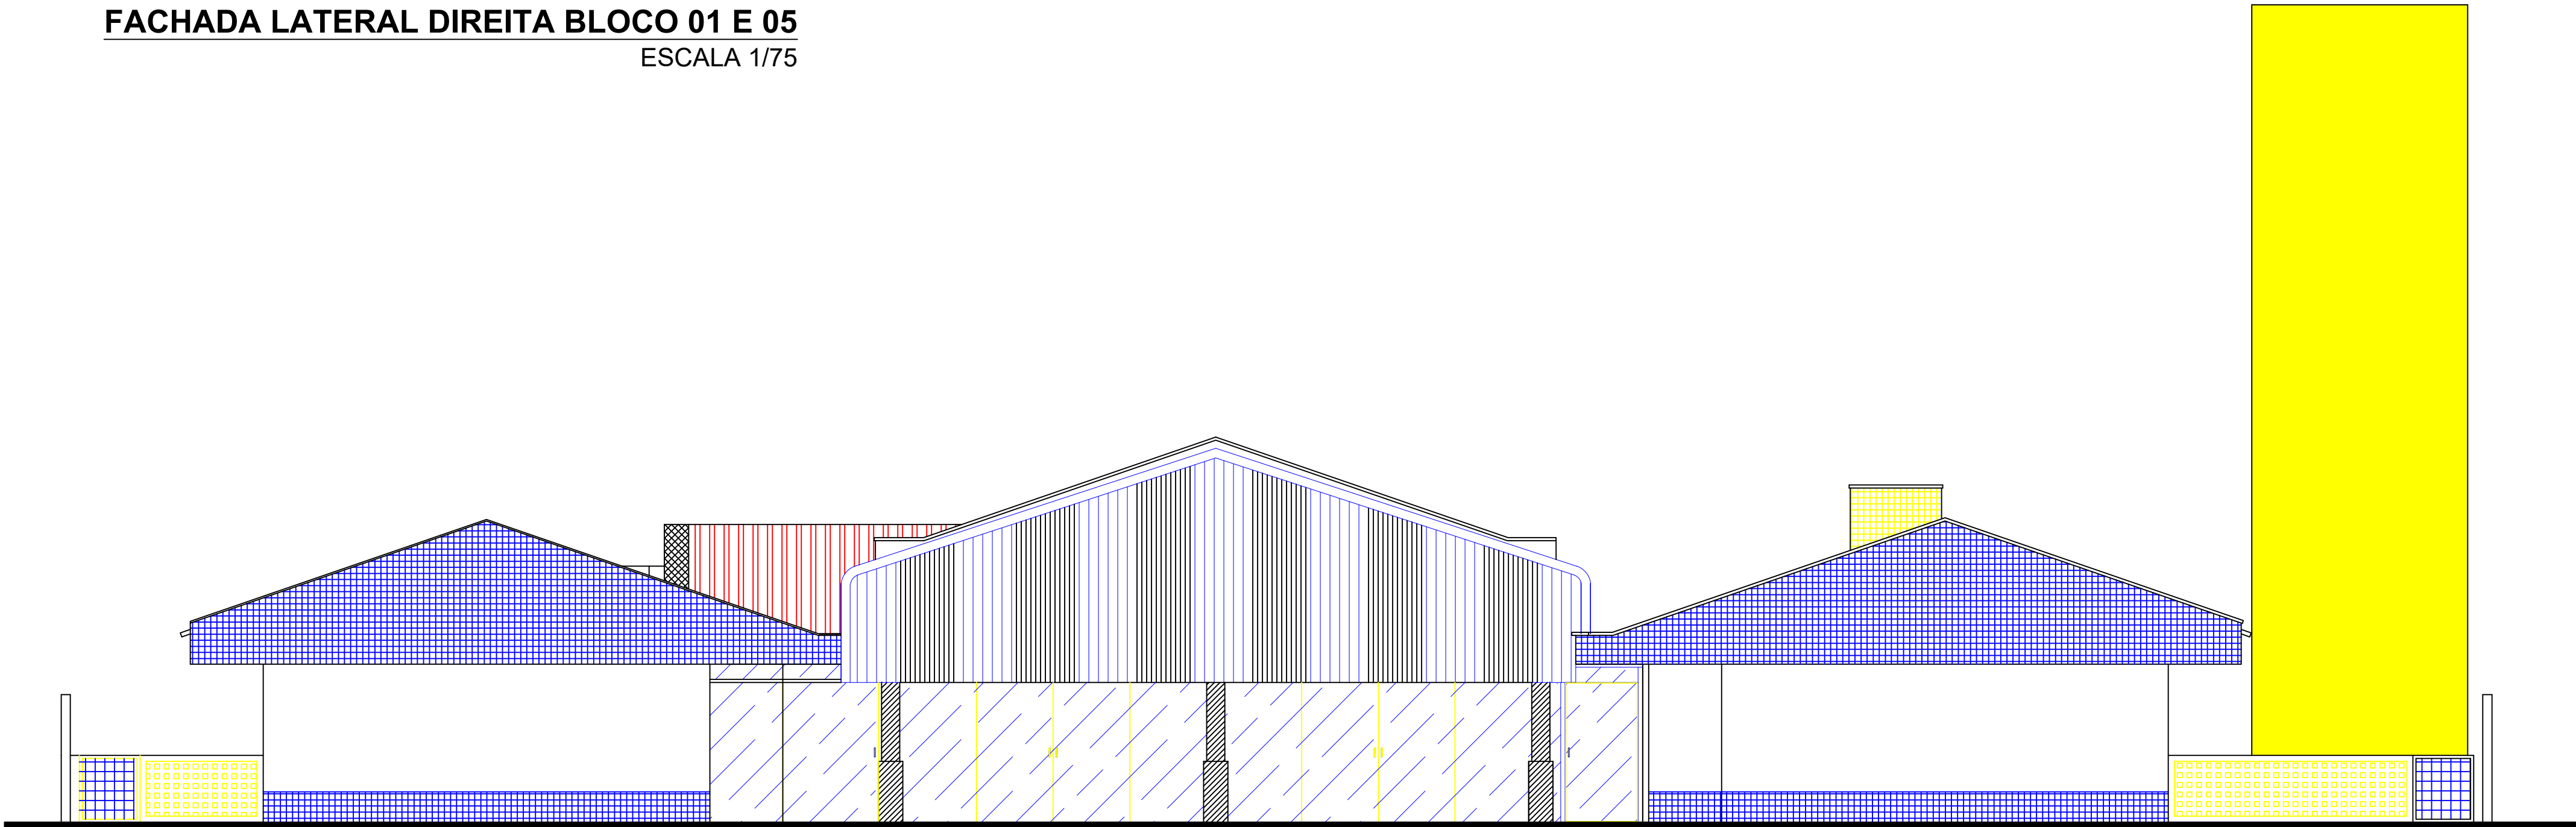

FACHADA POSTERIOR
ESCALA 1/75

MUNICÍPIO DE RENASCENÇA - PR			
RUA GETÚLIO VARGAS, 901 - FONE: (046) 3550-8300 - CEP: 85.610-000			
ADMINISTRAÇÃO	RESP. TÉCNICO	PRANCHAS	
IDALIR JOÃO ZANELLA PREFEITO	ENG. CIVIL JOÃO PAULO BASNIAK BOESE CREA-PR 13457ND	02/13	
OBRAS	REFORMA CMEI GIRASSOL	PROJETO	ARQUITETÔNICO
ESPECIFICAÇÕES	FACHADA FRONTAL FACHADA POSTERIOR FACHADA LATERAL DIREITA BLOCO 01 E 05	ÁREA	991,05 m²
LOCAL	Rua Costa e Silva	DATA	Julho/2022
MUNICÍPIO	RENASCENÇA	ESTADO	PARANÁ
		LOTE	CH 49
		ESCALAS	Indicada
		DESENHISTA	