




PLANTA COBERTURA
ESCALA 1/50

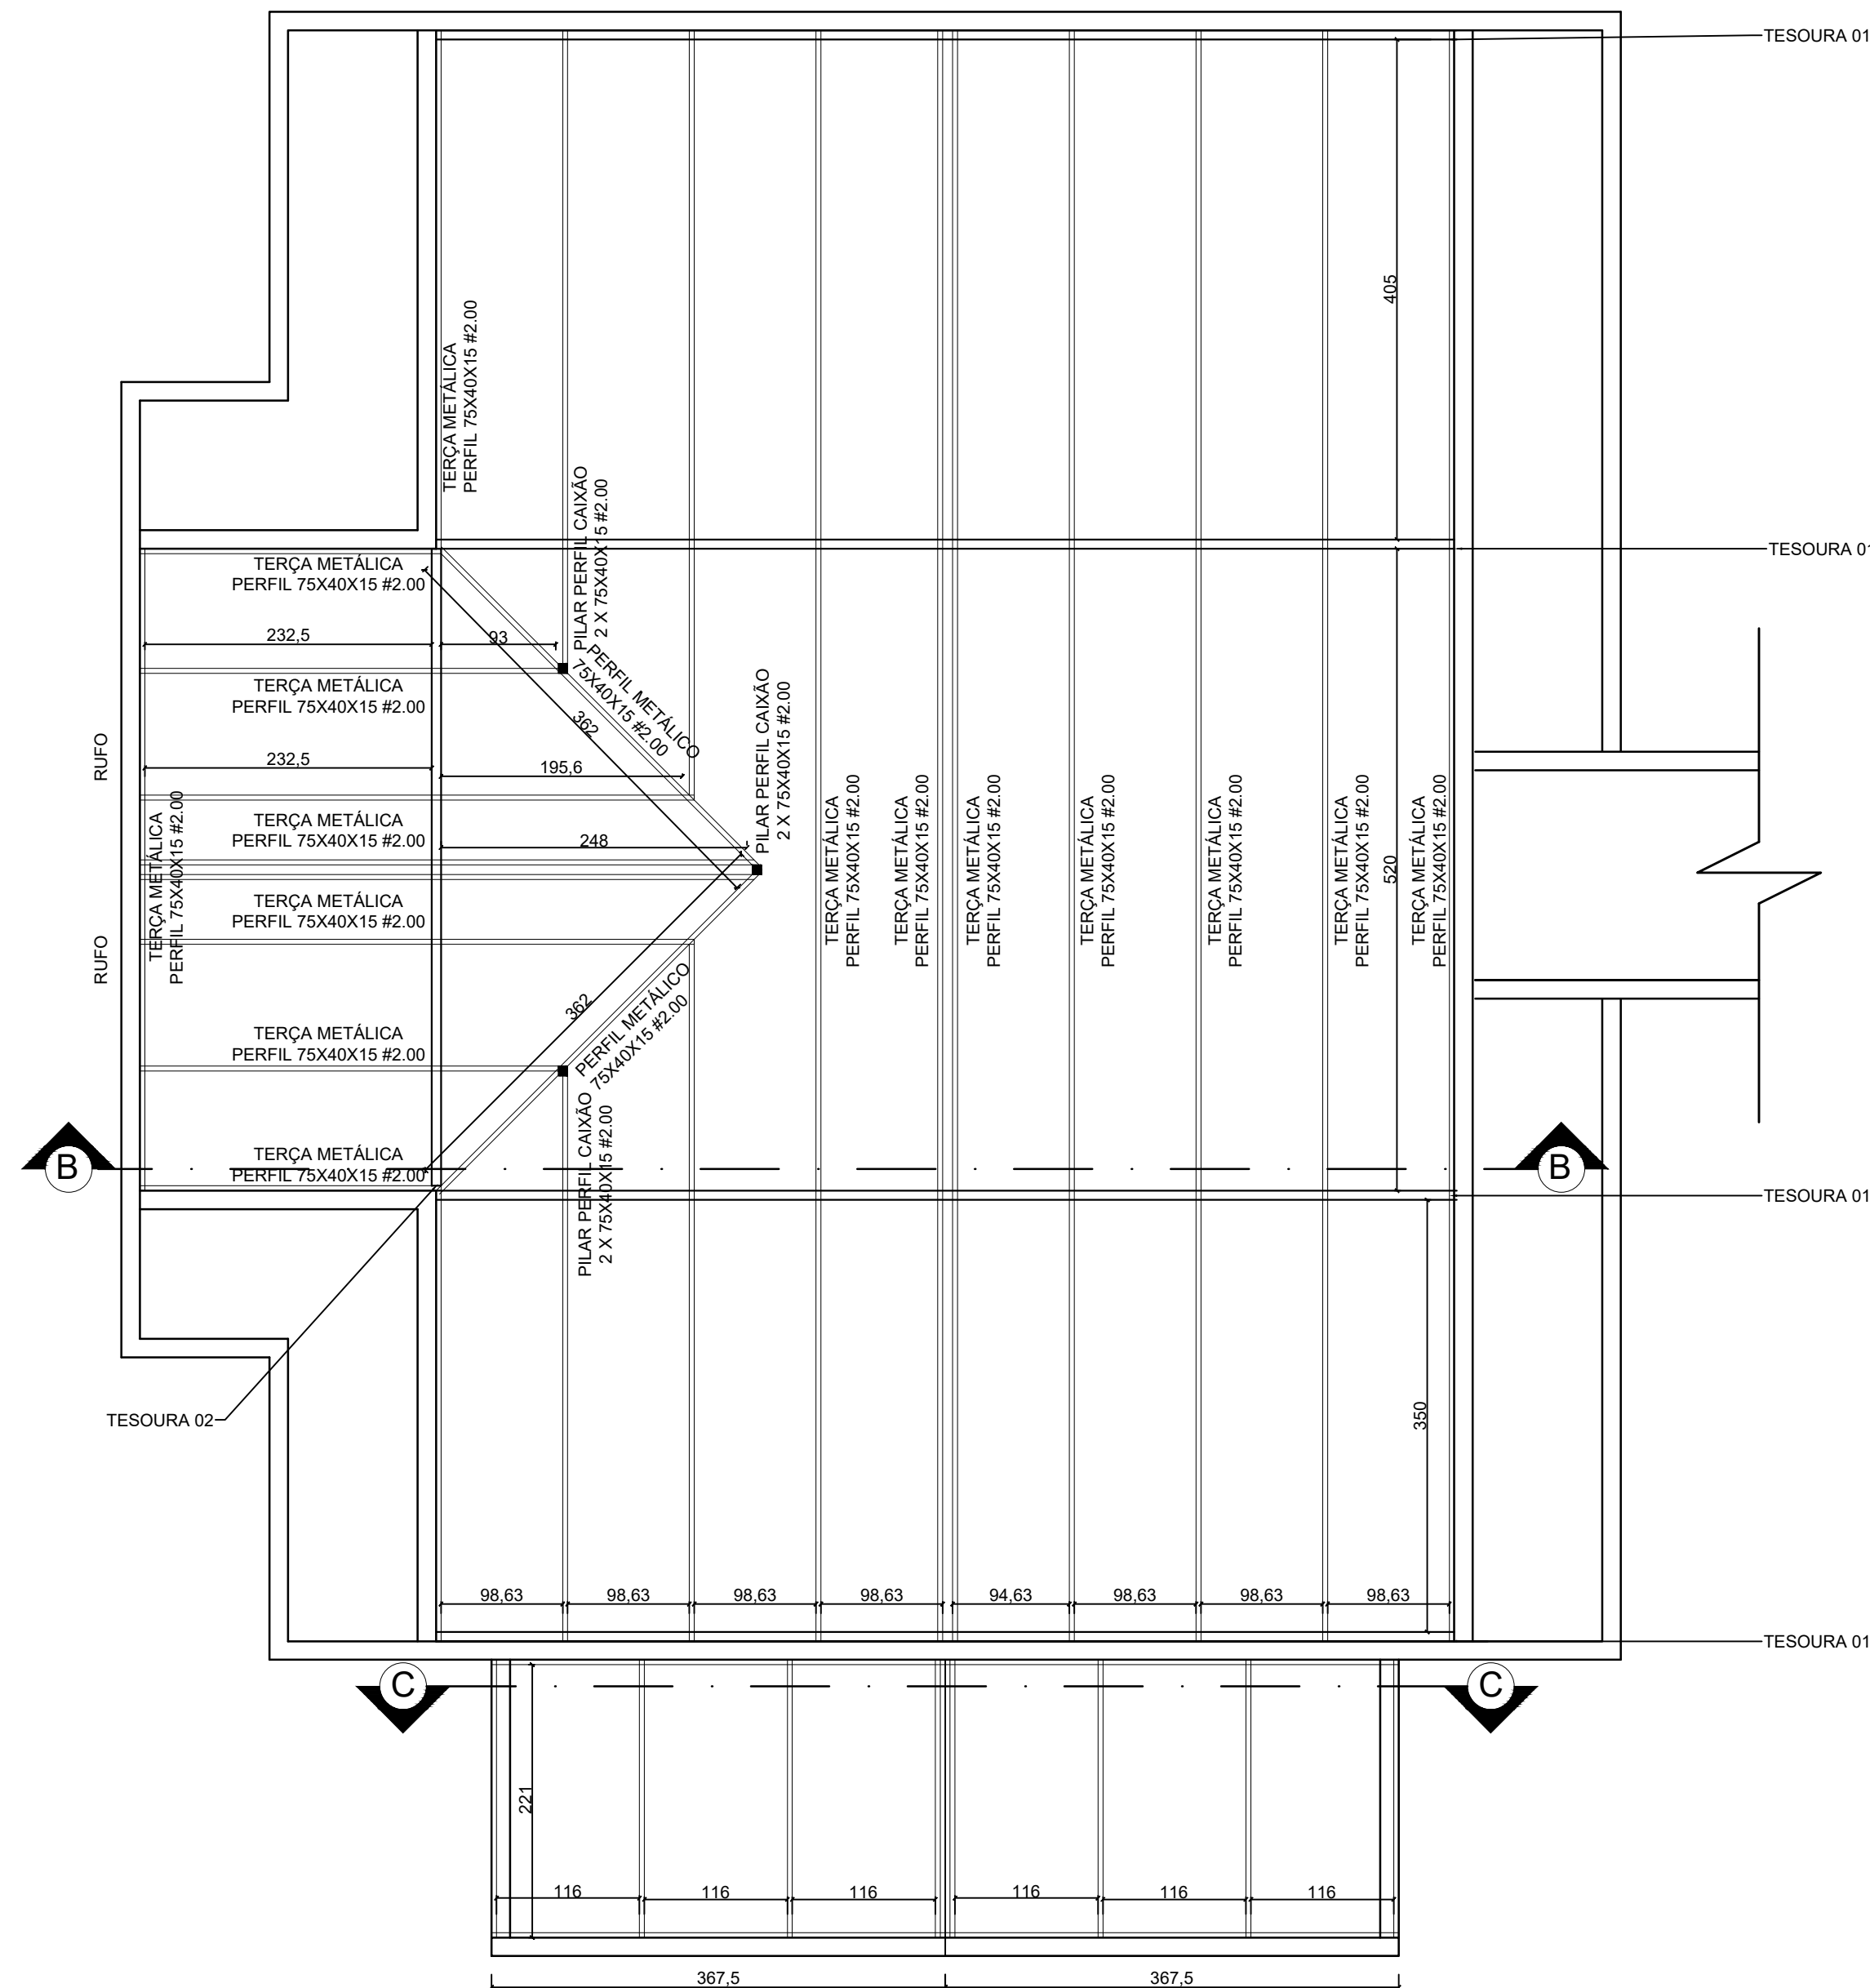


ESTRUTURAL COBERTURA
ESCALA 1/50

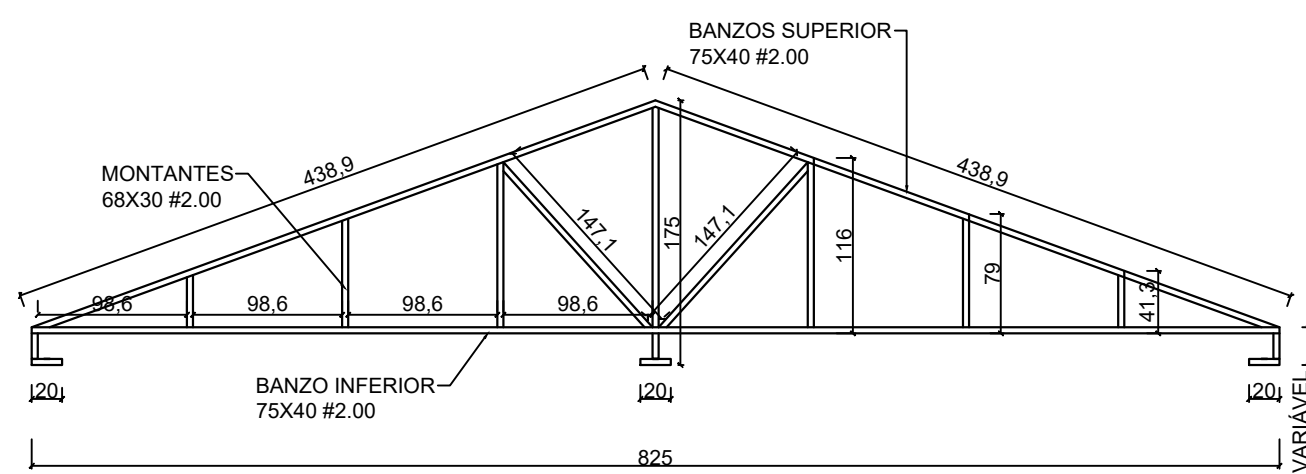


DET. TESOURA 01
ESCALA 1/50

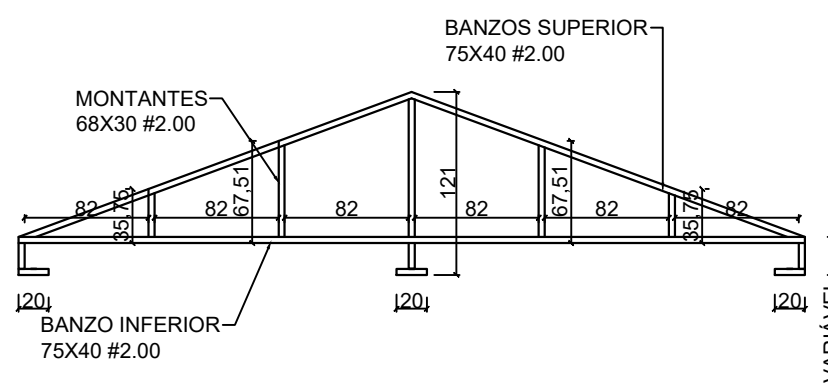

DET. TESOURA 02
ESCALA 1/50

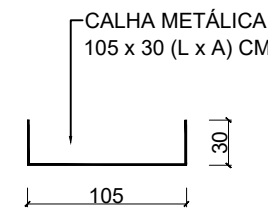

DET. CORTE CALHA
ESCALA 1/50

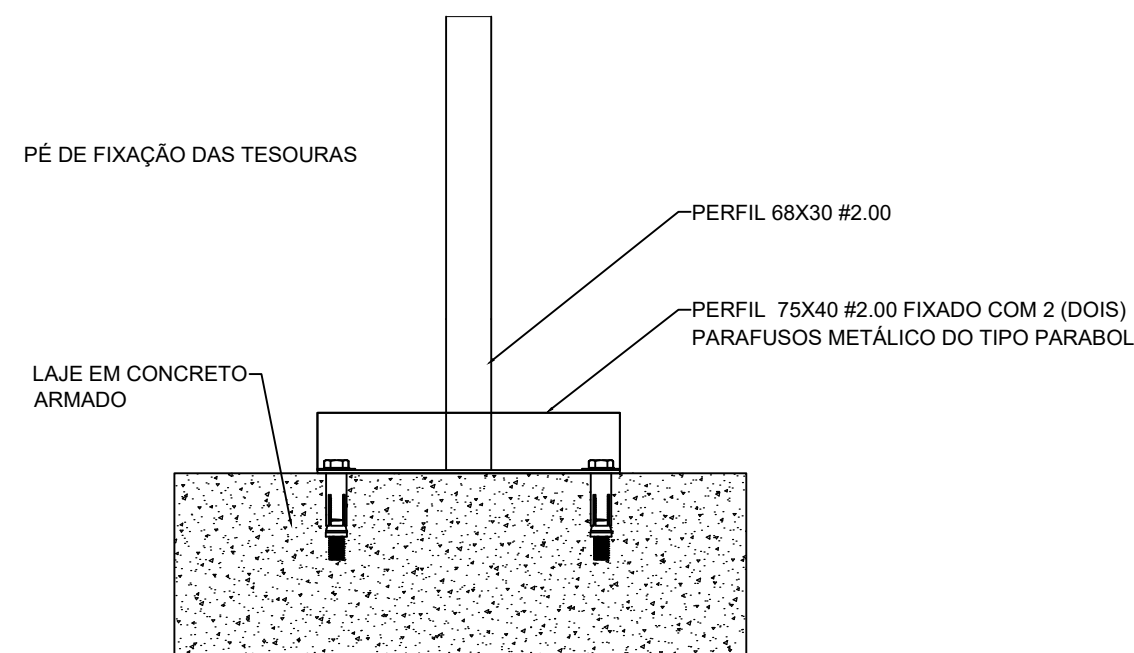

DET. FIXAÇÃO TESOURAS
ESCALA S/E

TODAS AS MEDIDAS DEVERÃO SER CONFERIDAS IN LOCO, ANTES DA CONFEÇÃO DE TESOURAS, TELHAS METÁLICAS E CALHAS PARA CORRETA INSTALAÇÃO DAS MESMAS

MUNICÍPIO DE RENASCENÇA - PR			
RUA GETÚLIO VARGAS, 901 - FONE: (046) 3550-8300 - CEP: 85.610-000			
ADMINISTRAÇÃO	RESP. TÉCNICO	PRANCHA	
IDALIR JOÃO ZANELLA PROJETO	ENG. CIVIL JOÃO PAULO BASNIAK BOESE CREA-PR 134570	01/05 COBERTURA	
OBRA REFORMA CMEI GIRASSOL		ÁREA	991,05 m²
ESPECIFICAÇÕES PLANTA COBERTURA - BLOCO 01 ESTRUTURAL COBERTURA DET. TESOURA 01 DET. TESOURA 02	DET. CORTE CALHA DET. FIXAÇÃO TESOURAS	DATA	Julho/2022
LOCAL Rua Costa e Silva		LOTES	CH 49
MUNICÍPIO RENASCENÇA	ESTADO PARANÁ	ESCALAS	Indicada
		DESENHISTA	