



PROJETO GEOMÉTRICO  
ESC: 1/1000

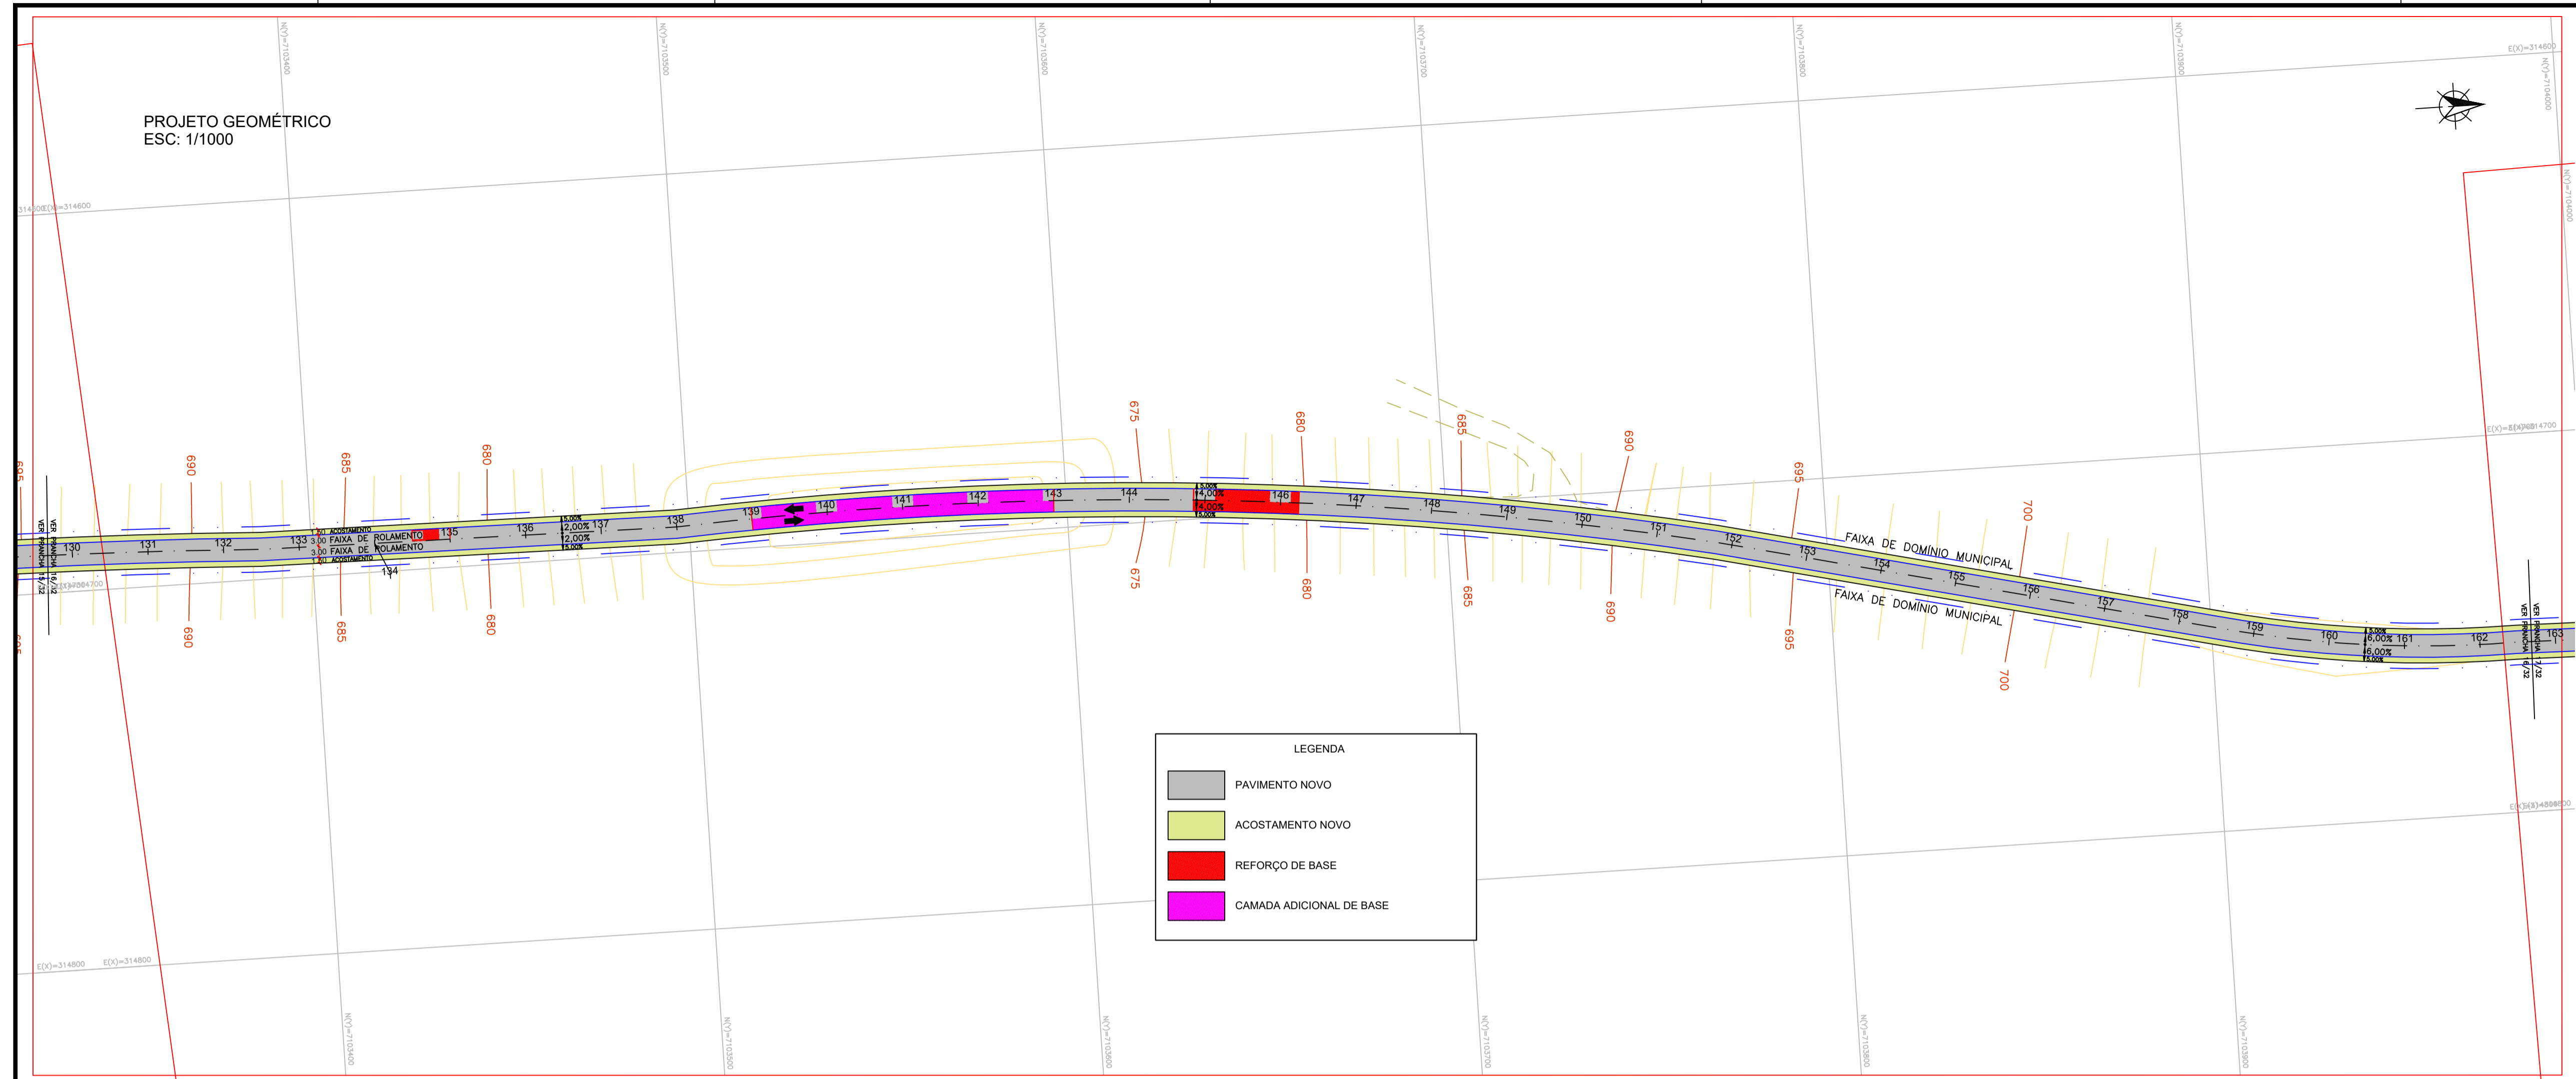


PLANTA CHAVE

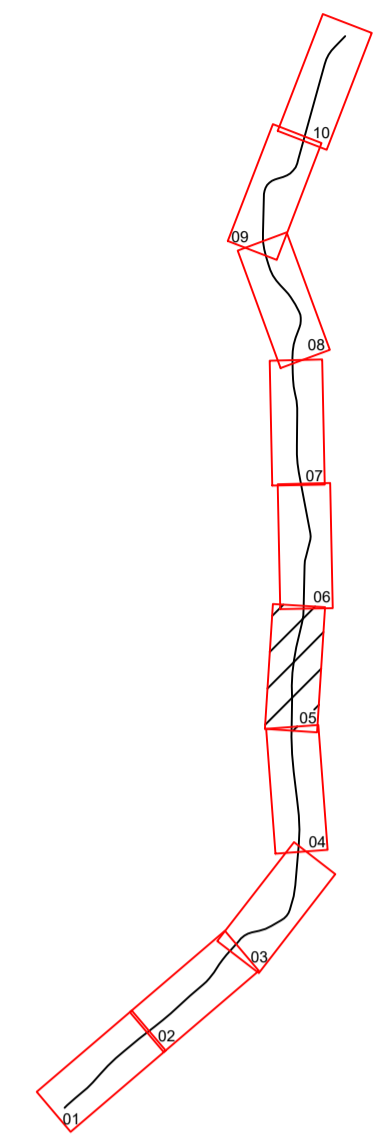

LEGENDA


	PAVIMENTO NOVO
	ACOSTAMENTO NOVO
	REFORÇO DE BASE
	CAMADA ADICIONAL DE BASE

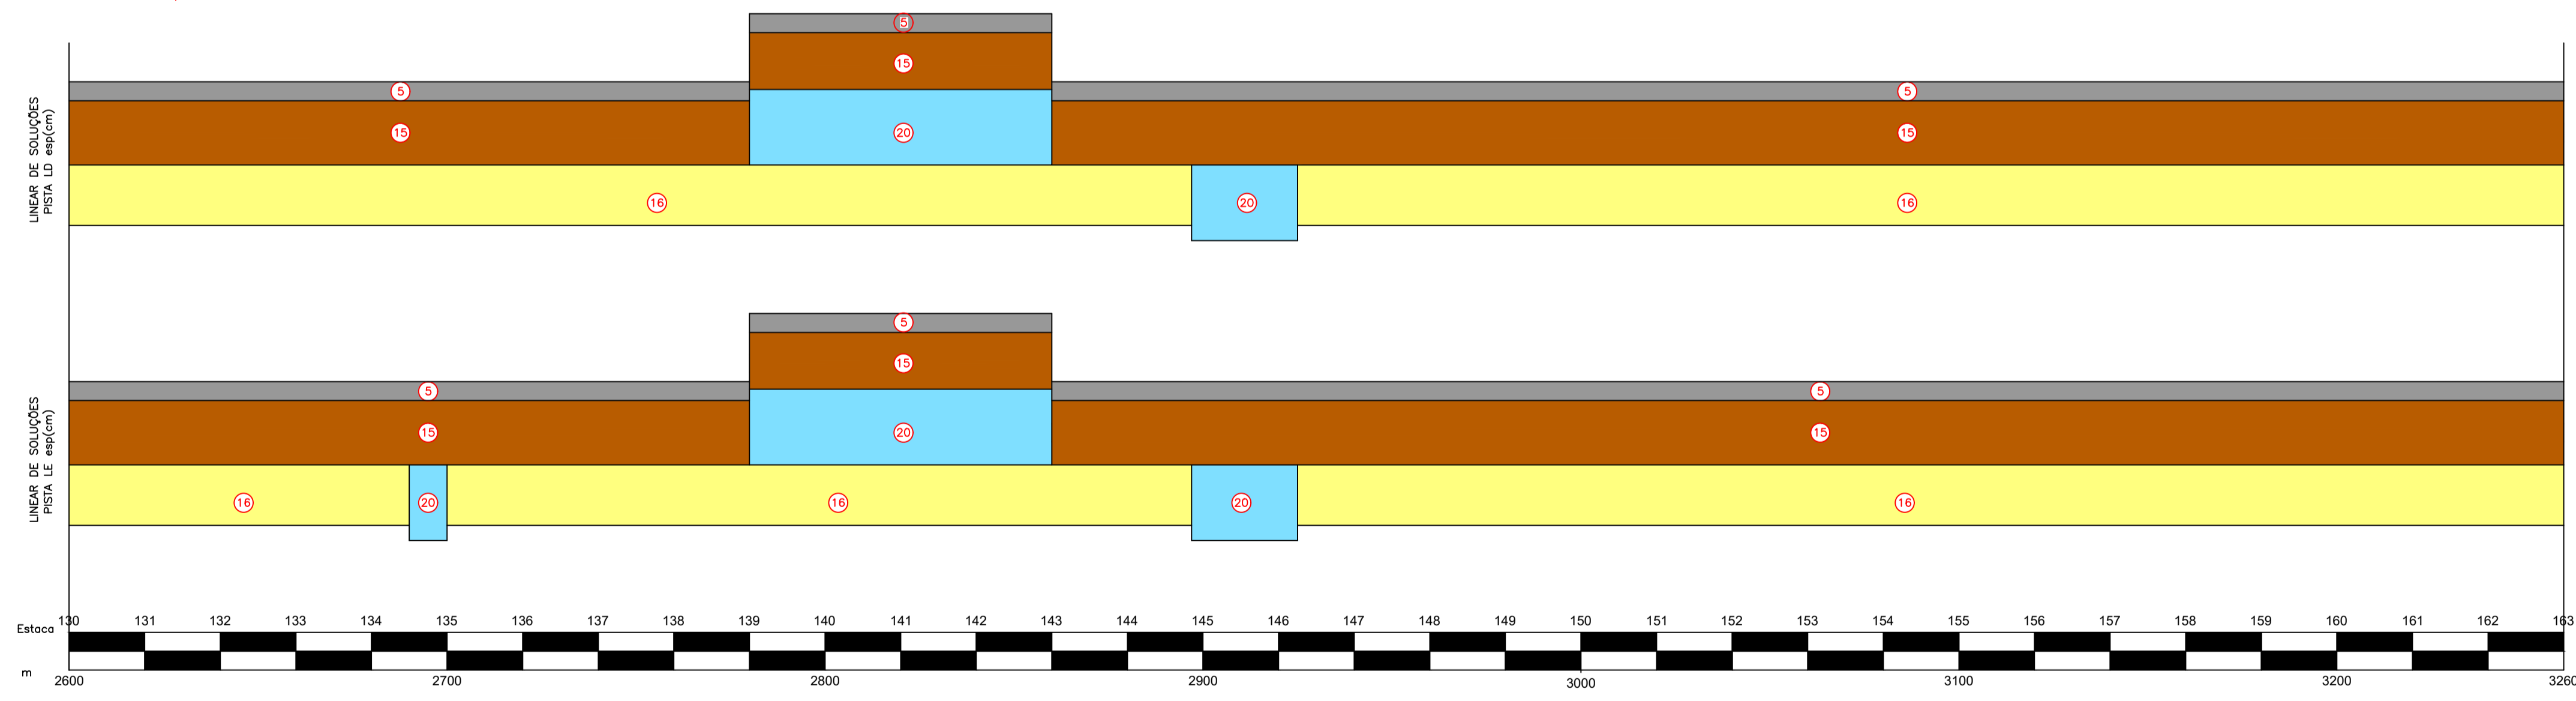

LEGENDA LINEAR DE SOLUÇÕES

	CBUO FAIXA "C"
	BRITA GRADUADA SIMPLES
	CALÇAMENTO POLIÉDRICO EXISTENTE
	CAMADA DE REFORÇO COM MACADAME SECO

PISTA COM FAIXA DE ROLAMENTO LE/LD E ACOSTAMENTO LE/LD PROJETADO

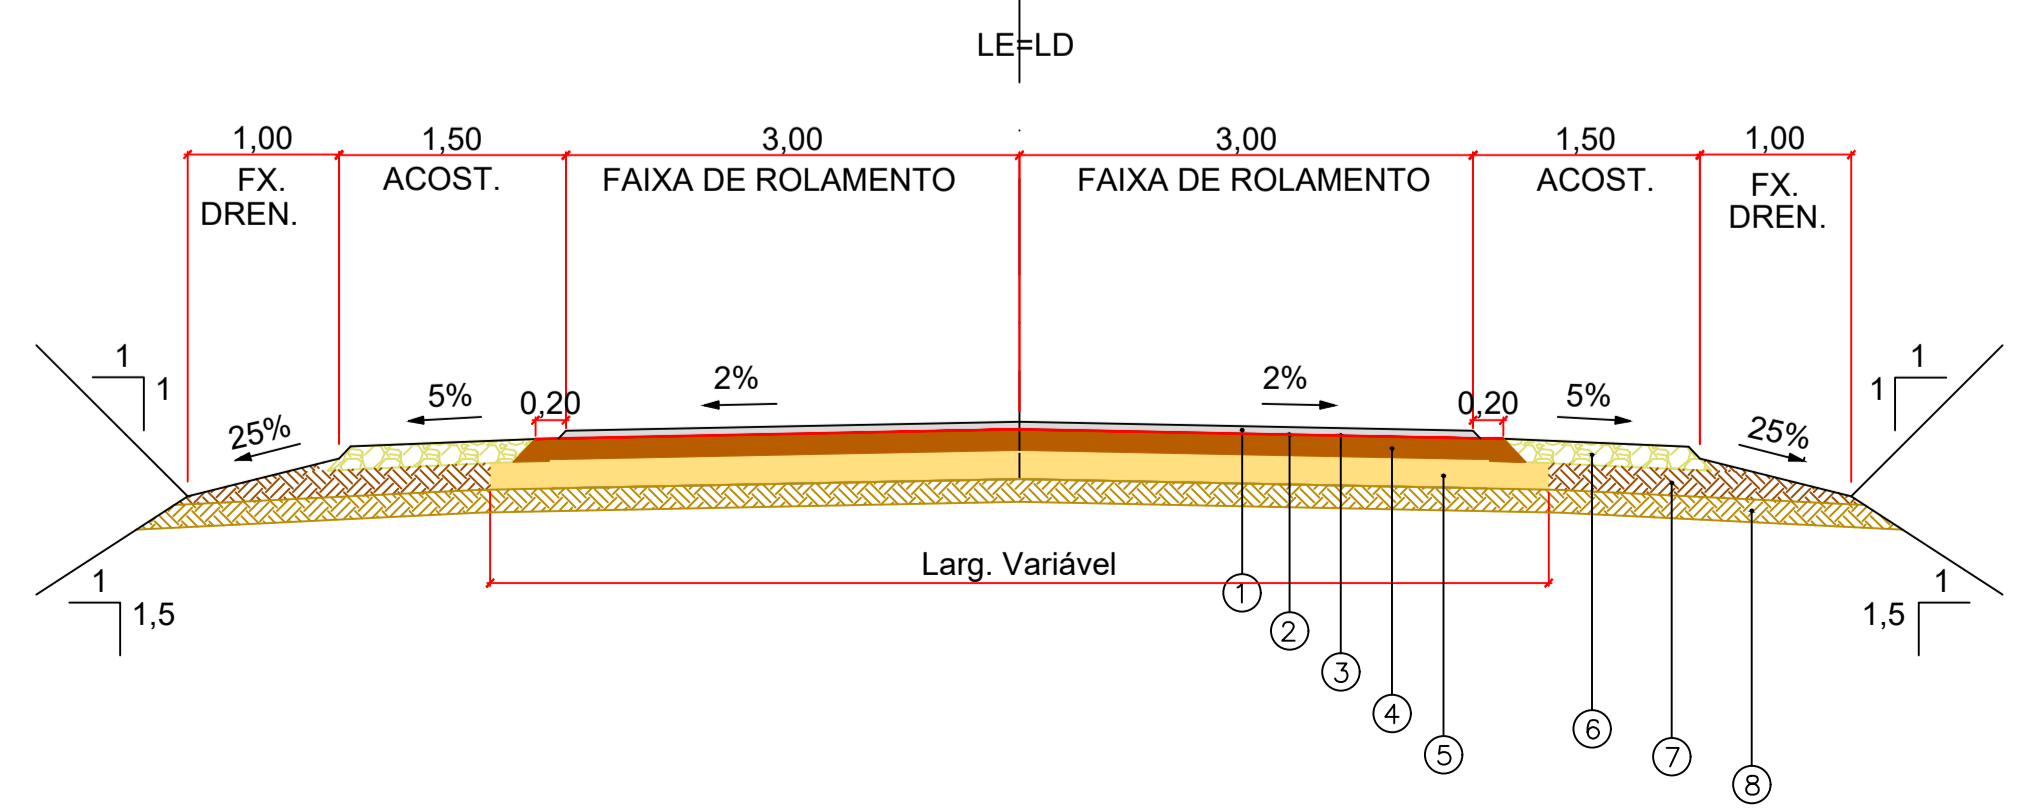

CAMADA	MATERIAL	ESPESSURAS	ESPECIFICAÇÃO
1	CONCRETO ASFÁLTICO (C.A.) - FAIXA "C"	5 CM	ES-PA 21/23
2	IMPRIMADURA BETUMINOSA LIGANTE		ES-PA 17/23
3	IMPRIMADURA BETUMINOSA IMPERMEABILIZANTE		ES-PA 17/23
4	BASE DE BRITA GRADUADA SIMPLES	15 CM	ES-PA 05/23
5	SUB-BASE DE PAVIMENTO PRIMÁRIO (CALÇAMENTO) EXISTENTE	16 CM	
6	CASCALHO COMPACTADO	15 CM	ES-TE 07/23
7	REGULARIZAÇÃO E COMPACTAÇÃO DO SUBLEITO		ES-PA 01/23
8	SUBLEITO EXISTENTE		

NOTAS:  
1- O SISTEMA DE COORDENADAS ADOTADO É O STL (SISTEMA TOPOGRÁFICO LOCAL) CORRELACIONADO AO SISTEMA UTM, DATUM SIRGAS 2000.  
2- MEDIDAS EM METRO, EXCETO INDICAÇÃO EM CONTRÁRIO.  
3- VER LEGENDAS E SÍMBOLOS NA PRANCHA 01.

**MUNICÍPIO DE RENASCENÇA - PR**  
RUA GETÚLIO VARGAS, 901 - FONE: (046) 3550-8300 - CEP: 85.610-000

ADMINISTRAÇÃO	RESP. TÉCNICO	PRANCHA
IDEALIZADOR: IDALIR JOÃO ZANELLA - PREFEITO	ENG. CIVIL: ARTHUR BAZZO FAGGION - CREA-PR: 154999/0	16/32
OBRA: PAVIMENTAÇÃO ASFÁLTICA SOBRE PEDRAS IRREGULARES	ÁREA: NOVOBRO/2023	PROJETO: PAVIMENTAÇÃO
ESPECIFICAÇÕES: PROJETO PAVIMENTAÇÃO - TRAÇADO EM PLANTA	DATA: ABRIL/2023	
LINEAR DE SOLUÇÕES	LOTE: -	
SEÇÃO TRANSVERSAL DE PAVIMENTAÇÃO	QUADRA: -	
TRONCO: -	ESCALAS: INDICADA	
LOCAL: DISTRITO DE CANELA	DESENHO: ARTHUR BAZZO FAGGION	
MUNICÍPIO: RENASCENÇA	ESTADO: PARANÁ	