



PROJETO SINALIZAÇÃO - TRECHO 09
ESC: 1/1000

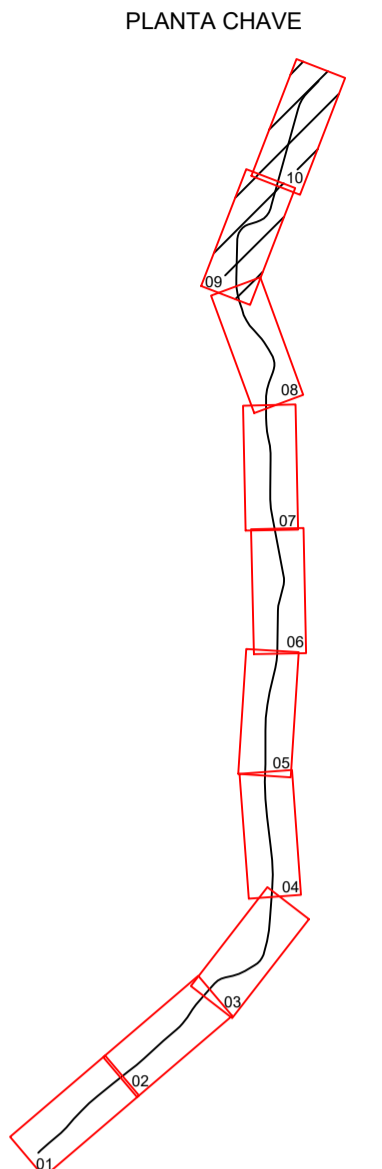

PROJETO SINALIZAÇÃO - TRECHO 10
ESC: 1/1000

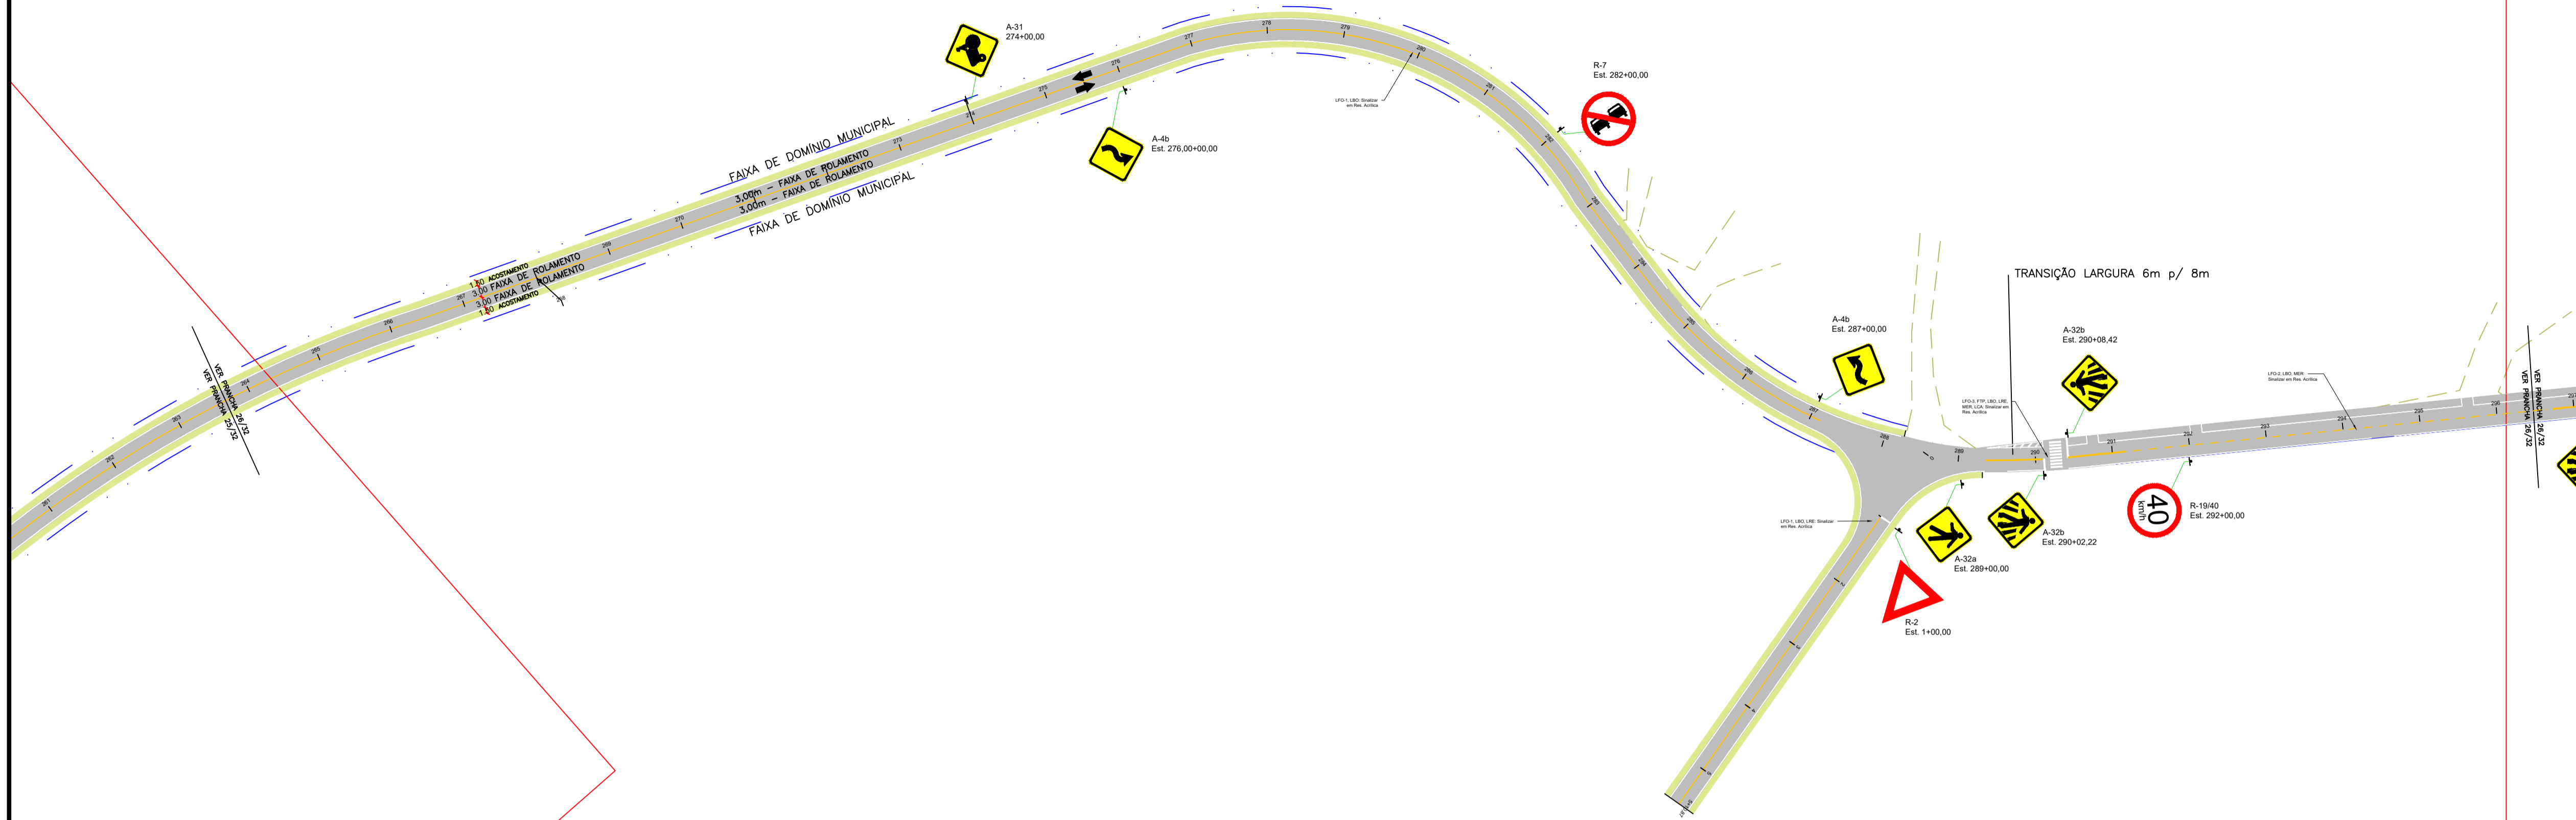

LEGENDA:

- | | | | |
|---------------------|---|---|---|
| Meio-fio | *Código do Sinal* Sinalização vertical existente (manter) | Linha de divisão de fluxos opostos - LFO-1 | Linha de bordo - LBO |
| Pavimento asfáltico | *Código do Sinal* Sinalização vertical a implantar | Linha de divisão de fluxos opostos - LFO-2 | Linha de proibição de parada/estacionamento - LPP |
| Sentido de via | *Código do Sinal* Sinalização vertical a remover | Linha de divisão de fluxos opostos - LFO-3 | Linha de demarcação para estacionamento regulamentado - MER |
| Suporte (poste) | *Código do Sinal* Sinalização vertical a substituir | Linha de divisão de fluxos de mesmo sentido - LMS-1 | Linha de demarcação para parada de veículos específicos - MVE |
| | | Linha de divisão de fluxos de mesmo sentido - LMS-2 | |

NOTAS:

- 1 - A SUPERFÍCIE QUE IRÁ RECEBER A PINTURA DE SINALIZAÇÃO DEVERÁ ESTAR LIMPAS E DESOBSTRUÍDA.
- 2 - VER DETALHES FRANCHA 35.
- 3 - ESTE PROJETO ESTÁ DE ACORDO COM C.T.B. ALÉM DAS NORMAS CONTRAN E MANUAIS DETRANPR.

MUNICÍPIO DE RENASCENÇA - PR

RUA GETÚLIO VARGAS, 901 - FONE: (046) 3550-8300 - CEP: 85.610-000

ADMINISTRAÇÃO	RESP. TÉCNICO	FRANCHA
IDALIR JOÃO ZANELLA PREFEITO	ENG. CIVIL ARTHUR BAZZO FAGGION CREA-PR 154999/0	26/32
OBRA	ÁREA	DATA
PAVIMENTAÇÃO ASFÁLTICA SOBRE PEDRAS IRREGULARES	NOVEMBRO/2023	ABRIL/2023
ESPECIFICAÇÕES	LOCAL	ESCALAS
PROJETO SINALIZAÇÃO HORIZONTAL PROJETO SINALIZAÇÃO VERTICAL TRECHOS 09 e 10	DISTRITO DE CANELA	INDICADA
MUNICÍPIO	ESTADO	DESENHO
RENASCENÇA	PARANÁ	ARTHUR BAZZO FAGGION