

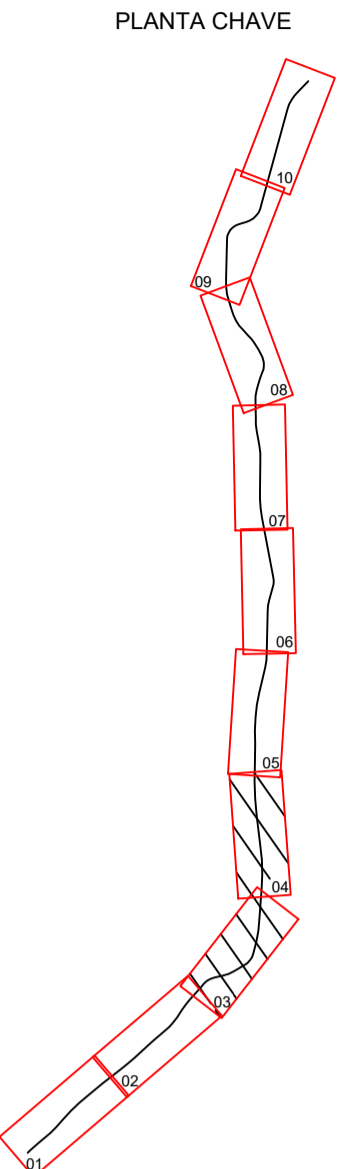


PROJETO DRENAGEM - TRECHO 03  
ESC: 1/1000

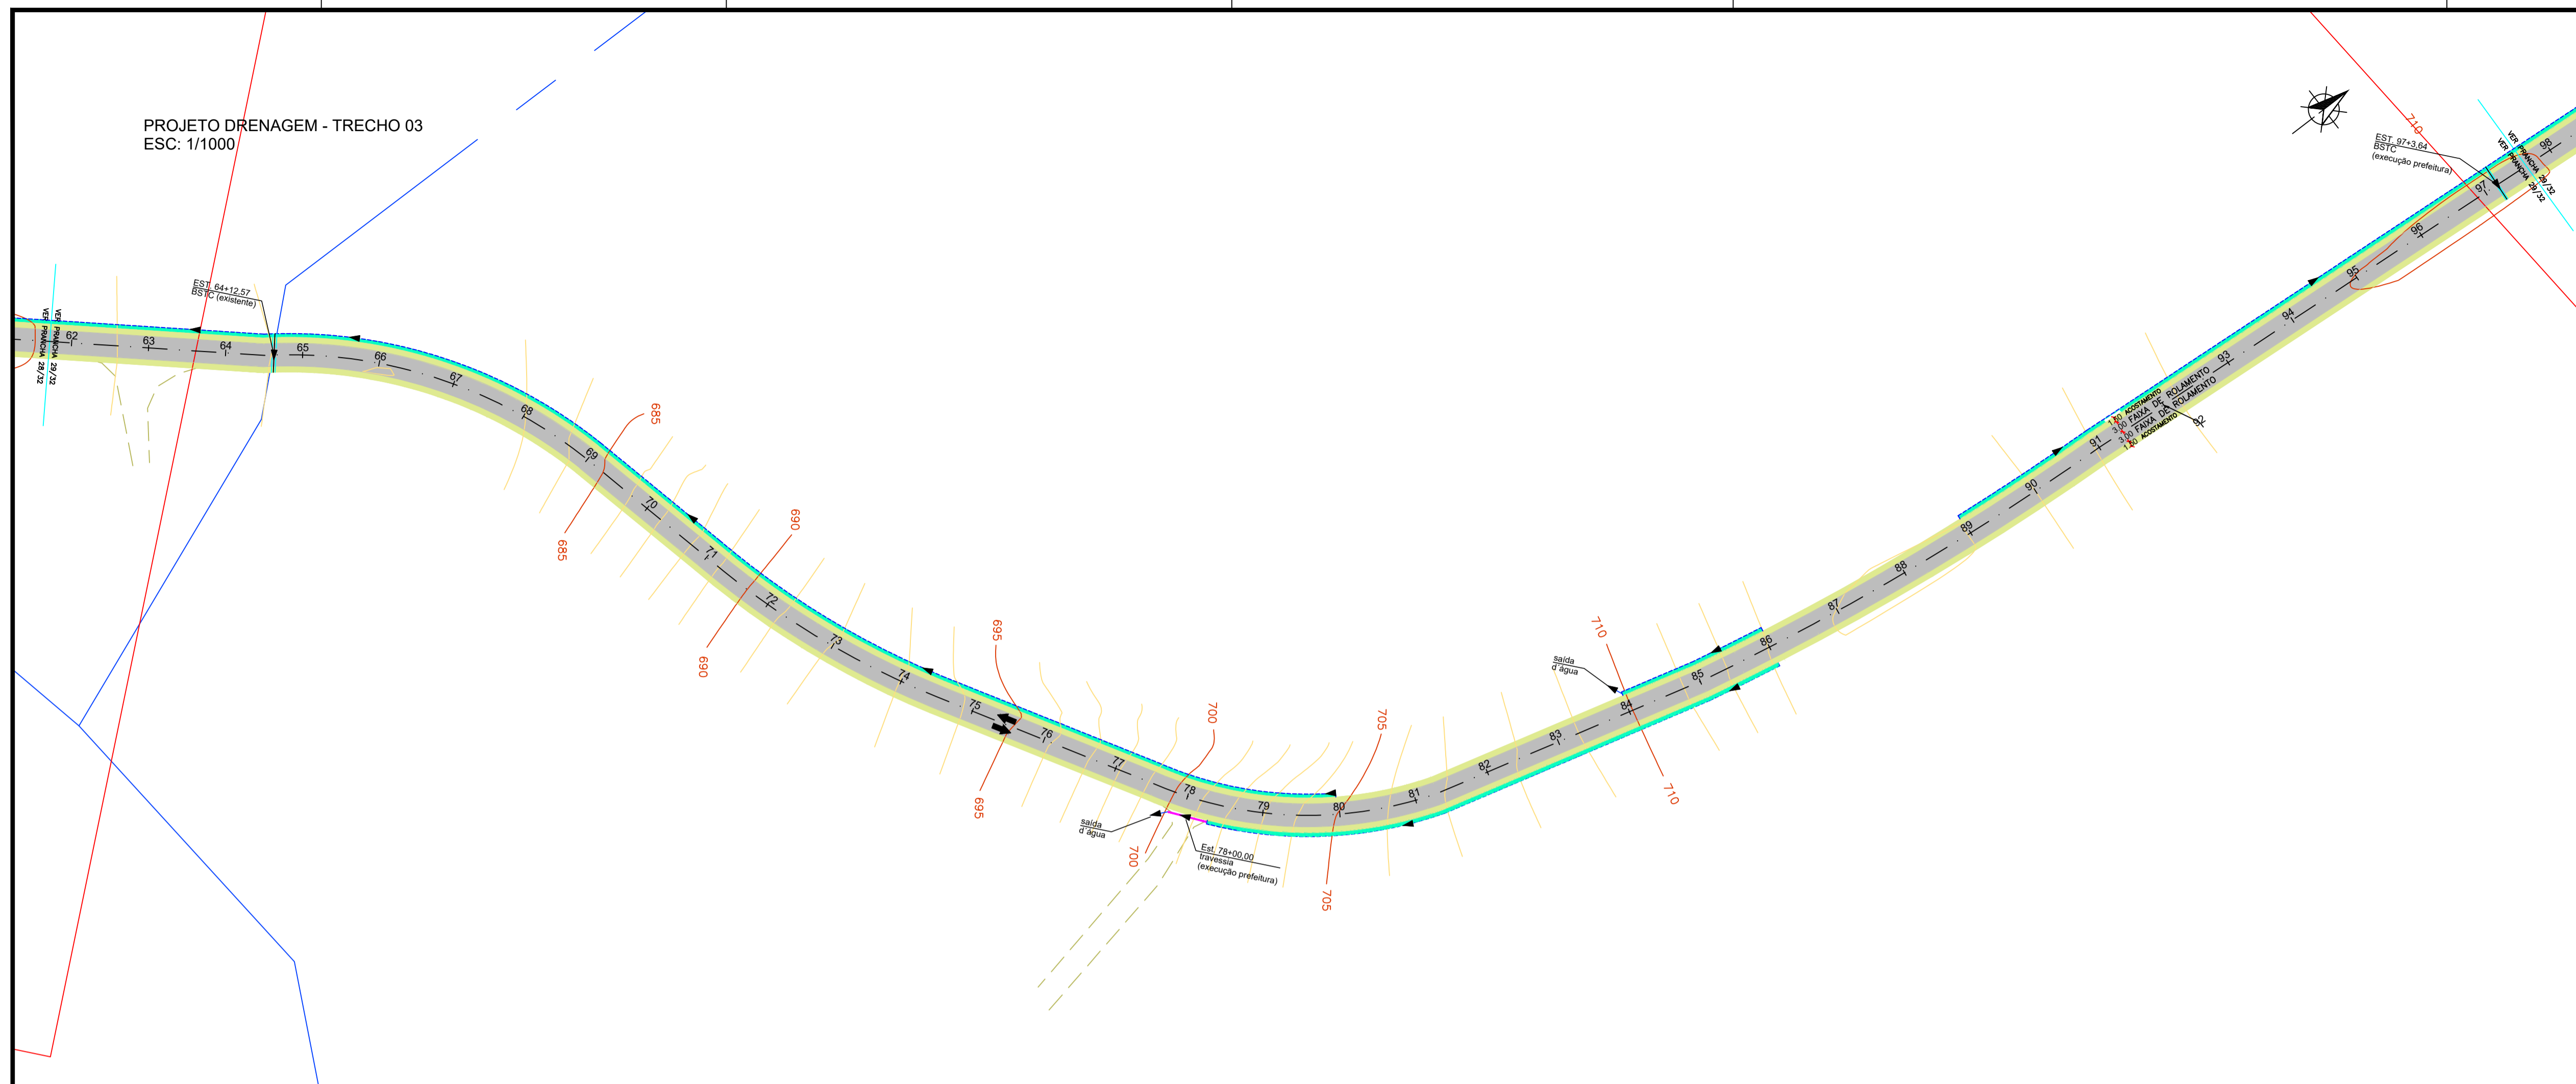

PROJETO DRENAGEM - TRECHO 04  
ESC: 1/1000

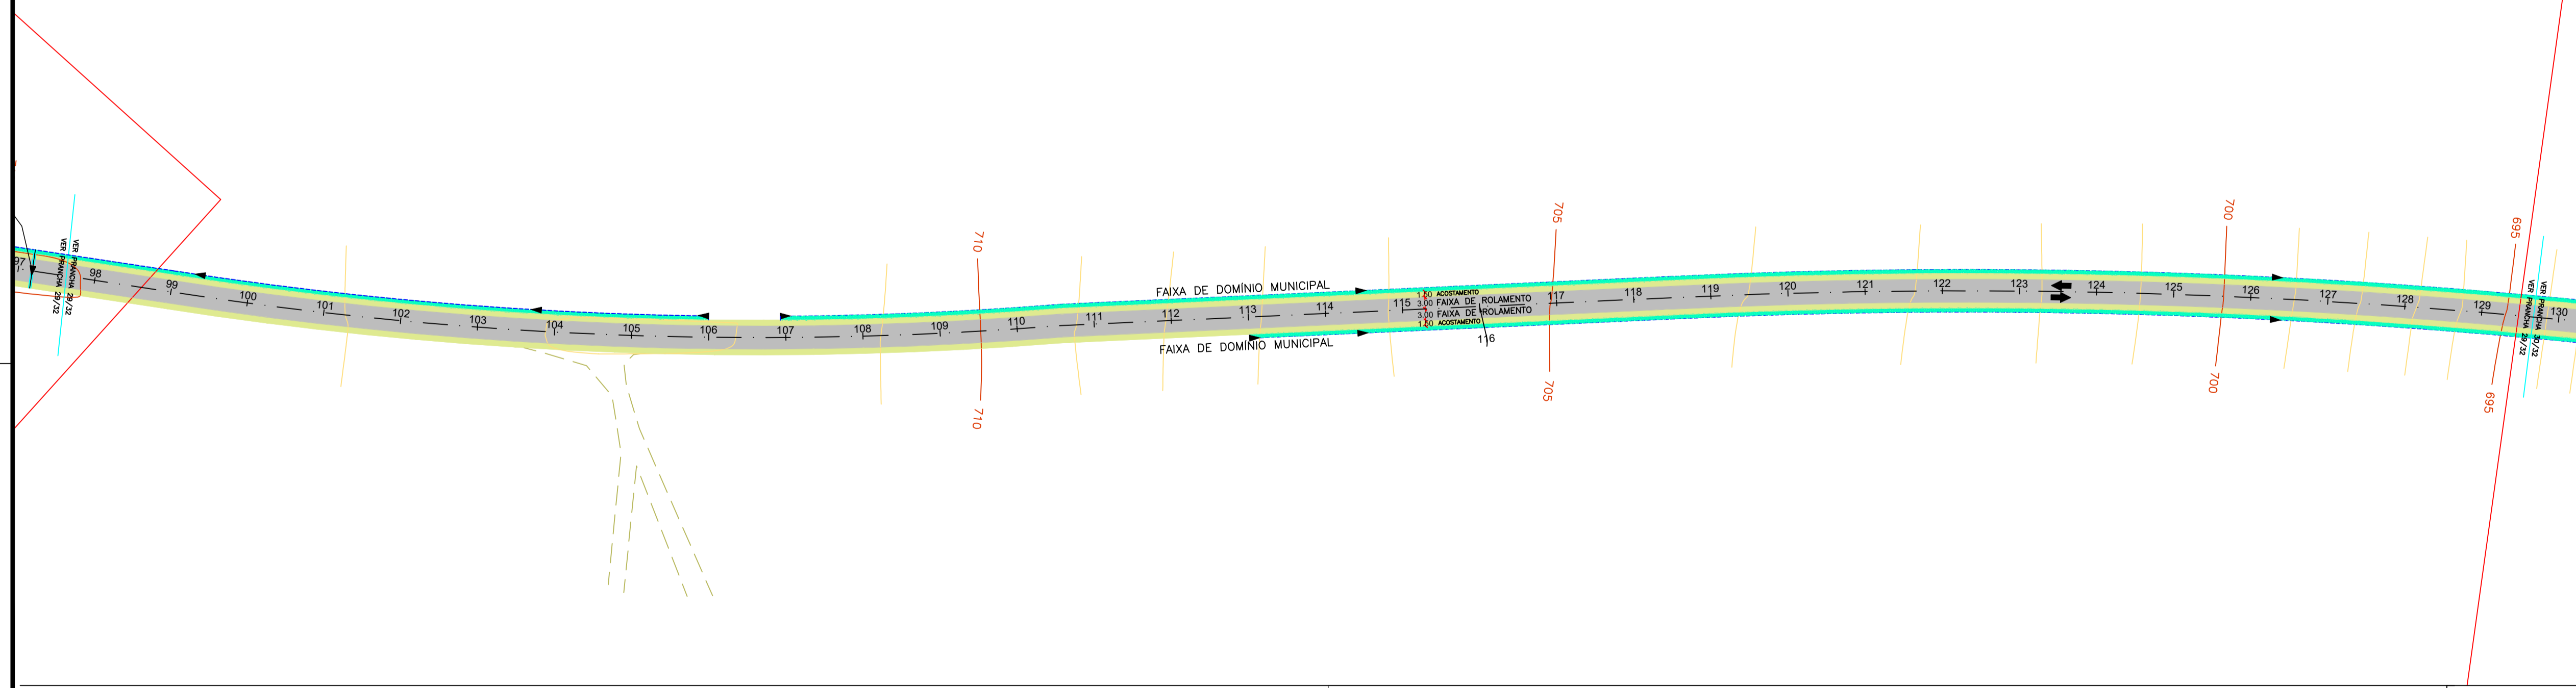

- NOTAS:
- 1- MEDIDAS EM METRO, EXCETO INDICAÇÃO EM CONTRÁRIO;
  - 2- AS SAIDAS D'ÁGUA DEVEM DESTINAR O ESCOAMENTO DAS ÁGUAS SUPERFICIAIS ATÉ A CURVA DE NÍVEL APROPRIADAS;
  - 3- QUALQUER EXECUÇÃO OU MANUTENÇÃO DE BUEIRO SERÁ DE RESPONSABILIDADE DA PREFEITURA DE RENASCENÇA/PR;
  - 4- A CONFORMAÇÃO DA FAIXA DRENANTE SERÁ EXECUTADA PELA PREFEITURA DE RENASCENÇA/PR, CABENDO A CONTRADA O PLANTIO E MANEJO DA CAMADA VEGETAL (GRAMA EM LEIVA);
  - 5- PARA OS DISPOSITIVOS DE DRENAGEM, COMO SARJETAS DE CONCRETO E DESCIDAS D'ÁGUA DEVERÃO SER SEGUIDOS OS DETALHES DO ALBUM DE PROJÉTOS TIPO DO DER/PR, ALÉM DE SEGUIR AS ORIENTAÇÕES DAS ESPECIFICAÇÕES DE SERVIÇO PERTINENTES.
  - 6- VERIFICADA A NECESSIDADE DA EXECUÇÃO DE SERVIÇOS QUE NÃO ESTÃO PREVISTAS NOS PROJÉTOS DE DRENAGEM, DEVE-SE COMUNICAR A FISCALIZAÇÃO IMEDIATAMENTE, PARA TOMADA DE DECISÕES.
  - 7- AS RECOMENDAÇÕES SUGERIDAS PELO RELATÓRIO TÉCNICO DE VISTORIA (RTV), QUE TANGEM AOS SERVIÇOS DE DRENAGEM, COMO AUMENTO DE DIÂMETRO DE TUBULAÇÃO EM PONTOS ESPECÍFICOS, ALÉM DA ORIENTAÇÃO AOS PROPRIETÁRIOS QUANTO À CONSERVAÇÃO DO SOLO, SERÃO FEITOS PELA PREFEITURA MUNICIPAL DE RENASCENÇA/PR. OS DEMAIS SERVIÇOS RECOMENDADOS, SÃO CONTEMPLADOS NESTE PROJETO COMO O PLANTIO DE GRAMA E SARJETAS.

LEGENDAS E SIMBÓLOS:

	BUEIRO		ACOSTAMENTO CASCALHO		ESTRADA PAVIMENTADA		CÔRREGO E PEQUENO CURSO D'ÁGUA
	GALERIA DE ÁGUA PLUVIAL		PAVIMENTO A IMPLANTAR		CAMINHO		LAGOA OU AJUDE
	TRAVESSIAS		FAIXA DRENANTE SARJETA RECOBRIMENTO VEGETAL		GRAMA		VEGETAÇÃO
	CX. PASSAGEM		SENTIDO ESCOAMENTO		RIO		CURVAS DE NÍVEL



<b>MUNICÍPIO DE RENASCENÇA - PR</b>		
RUA GETÚLIO VARGAS, 901 - FONE: (046) 3550-8300 - CEP: 85.610-000		
ADMINISTRAÇÃO	RESP. TÉCNICO	PRONÓIA
IDEALIZADOR: IDALIR JOÃO ZANELLA	ENG. CIVIL: ARTHUR BAZZO FAGGION	PROJETO: <b>29/32</b>
CHEFE DE OBRA: PREFEITO	CREA-PR: 154999/0	PAVIMENTAÇÃO
ESPECIFICAÇÕES: PROJETO DRENAGEM TRECHOS 03 e 04	ÁREA: 41.508,07 m²	DATA: NOVEMBRO/2023
LOCAL: DISTRITO DE CANELA	ESTADO: PARANÁ	ESCALAS: INDICADA
MUNICÍPIO: RENASCENÇA	ESTADO: PARANÁ	DESENHO: ARTHUR BAZZO FAGGION