

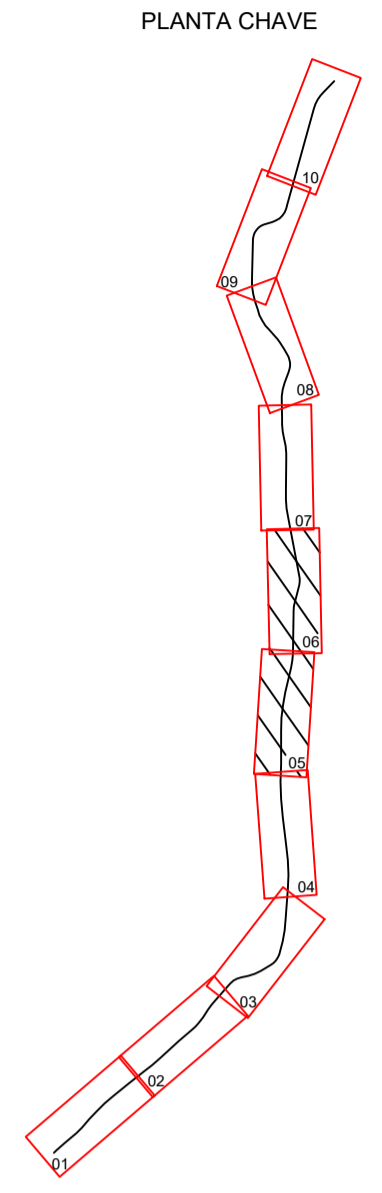


PROJETO DRENAGEM - TRECHO 05
ESC: 1/1000

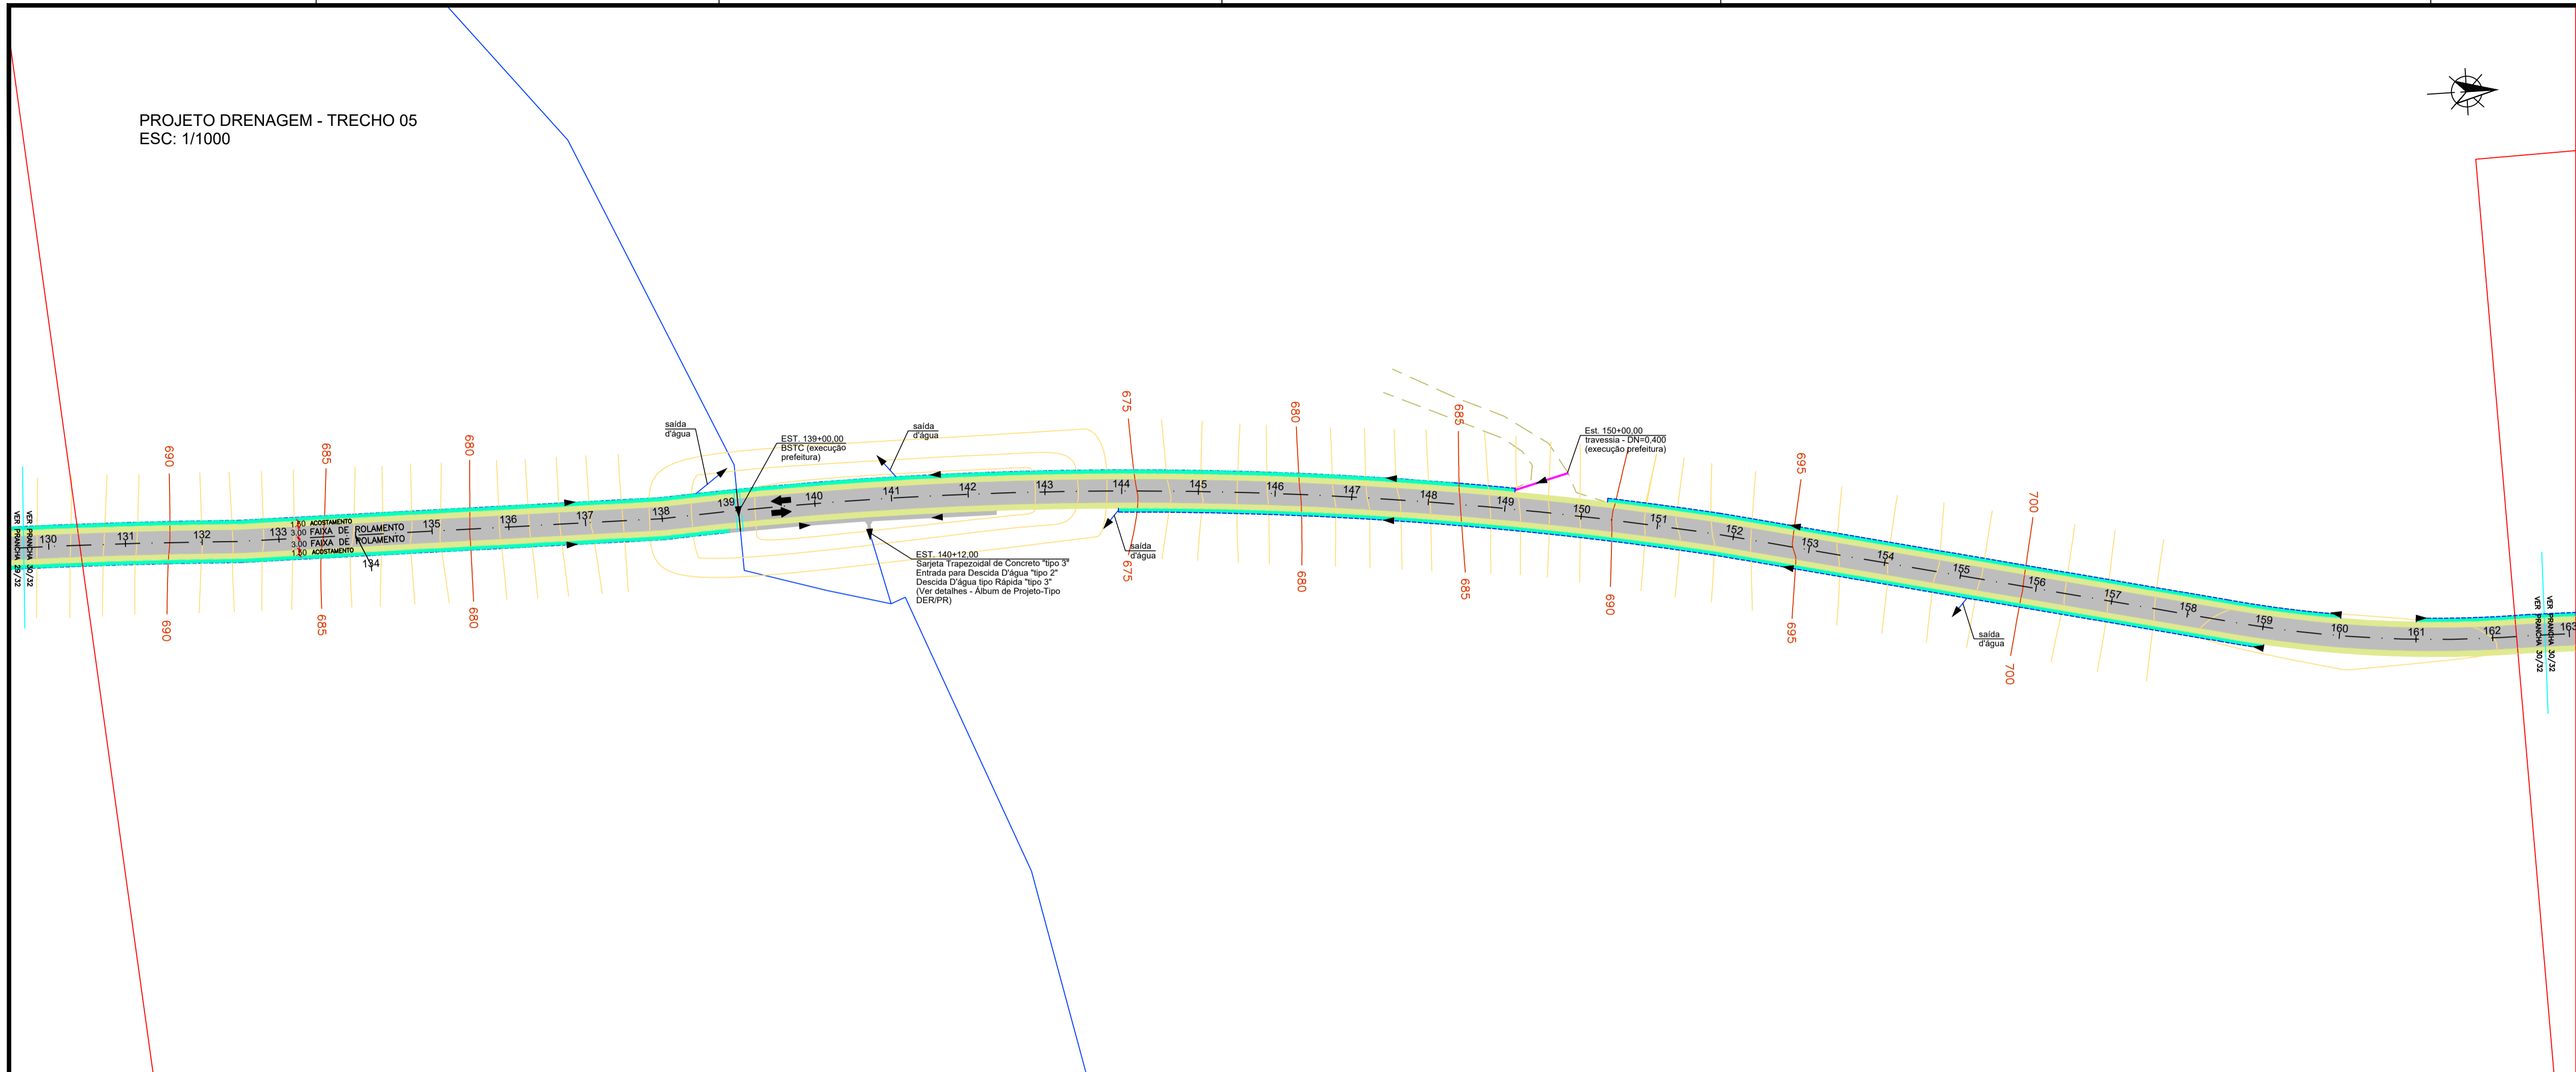

PROJETO DRENAGEM - TRECHO 06
ESC: 1/1000

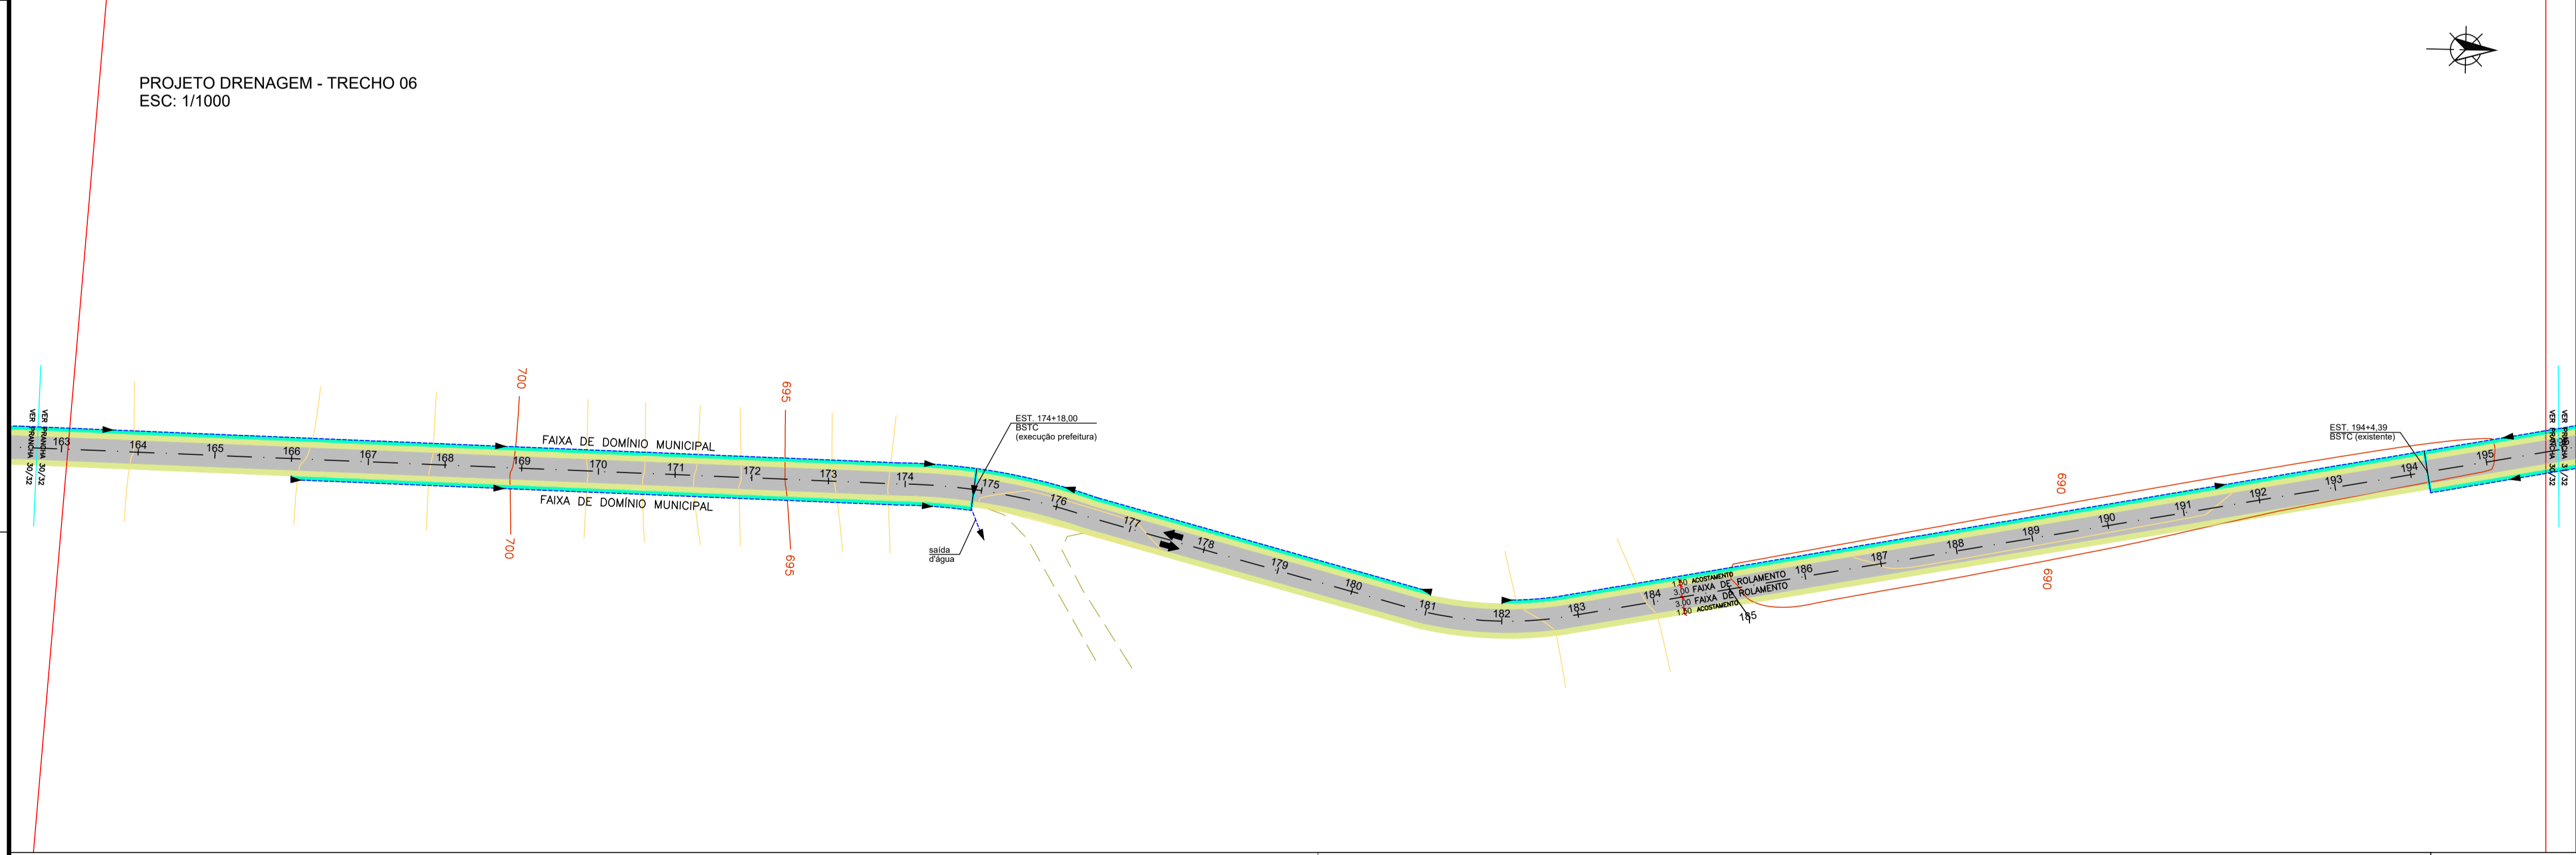

NOTAS:

- 1- MEDIDAS EM METRO, EXCETO INDICAÇÃO EM CONTRÁRIO;
- 2- AS SAÍDAS D'ÁGUA DEVEM DESTINAR O ESCOAMENTO DAS ÁGUAS SUPERFICIAIS ATÉ A CURVA DE NÍVEL APROPRIADAS;
- 3- QUALQUER EXECUÇÃO OU MANUTENÇÃO DE BUEIRO SERÁ DE RESPONSABILIDADE DA PREFEITURA DE RENASCENÇA/PR;
- 4- A CONFORMAÇÃO DA FAIXA DRENANTE SERÁ EXECUTADA PELA PREFEITURA DE RENASCENÇA/PR, CABENDO A CONTRADA O PLANTIO E MANEJO DA CAMADA VEGETAL (GRAMA EM LEIVA);
- 5- PARA OS DISPOSITIVOS DE DRENAGEM, COMO SARJETAS DE CONCRETO E DESCIDAS D'ÁGUA DEVERÃO SER SEGUIDOS OS DETALHES DO ÁLBUM DE PREJETOS TIPO DO DER/PR, ALÉM DE SEGUIR AS ORIENTAÇÕES DAS ESPECIFICAÇÕES DE SERVIÇO PERTINENTES.
- 6- VERIFICADA A NECESSIDADE DA EXECUÇÃO DE SERVIÇOS QUE NÃO ESTÃO PREVISTAS NOS PROJETOS DE DRENAGEM, DEVE-SE COMUNICAR A FISCALIZAÇÃO IMEDIATAMENTE, PARA TOMADA DE DECISÕES.
- 7- AS RECOMENDAÇÕES SUGERIDAS PELO RELATÓRIO TÉCNICO DE VISTORIA (RTV), QUE TANGEM AOS SERVIÇOS DE DRENAGEM, COMO AUMENTO DE DIÂMETRO DE TUBULAÇÃO EM PONTOS ESPECÍFICOS, ALÉM DA ORIENTAÇÃO AOS PROPRIETÁRIOS QUANTO A CONSERVAÇÃO DO SOLO, SERÃO FEITOS PELA PREFEITURA MUNICIPAL DE RENASCENÇA/PR. OS DEMAIS SERVIÇOS RECOMENDADOS, SÃO CONTEMPLADOS NESTE PROJETO COMO O PLANTIO DE GRAMA E SARJETAS.

LEGENDAS E SIMBÓLOS:

	BUEIRO		ACOSTAMENTO CASCALHO		ESTRADA PAVIMENTADA		CÔRREGO E PEQUENO CURSO D'ÁGUA REGO DE SERVENTIAL, VALA
	GALERIA DE ÁGUA PLUVIAL		PAVIMENTO A IMPLANTAR		CAMINHO		LAGOA OU AÇUDE
	TRAVESSIAS		FAIXA DRENANTE SARJETA RECOBRIMENTO VEGETAL		GRAMA		VEGETAÇÃO
	CX. PASSAGEM		SENTIDO ESCOAMENTO		RIO		CURVAS DE NÍVEL



MUNICÍPIO DE RENASCENÇA - PR RUA GETÚLIO VARGAS, 901 - FONE: (046) 3550-8300 - CEP: 85.610-000		
ADMINISTRAÇÃO	RESP. TÉCNICO	PRIMEIRA
IDALIR JOÃO ZANELLA PREFEITO	ENG. CIVIL ARTHUR BAZZO FAGGION CREA-PR 114999/D	30/32
OBRA	PROJETO	ÁREA
PAVIMENTAÇÃO ASFÁLTICA SOBRE PEDRAS IRREGULARES	PAVIMENTAÇÃO	41.508,07 m ²
ESPECIFICAÇÕES	PROJETO DRENAGEM	DATA
TRECHOS 05 e 06		NOVEMBRO/2023
LOCAL	ESTADO	ESCALAS
DISTRITO DE CANELA	PARANÁ	INDICADA
MUNICÍPIO	ESTADO	DESENHO
RENASCENÇA	PARANÁ	ARTHUR BAZZO FAGGION